

AMERSFOORT | Camera Obscurastraat

Vraagprijs € 295.000 k.k.


VLAMING
makelaar & taxateur



Utrechtseweg 40 | 3818 EM Amersfoort | 033 - 285 04 76

Sjoerd Vlaming
NVM Makelaar
Taxateur oz



Daniëlle IJzerman
Assistent Makelaar
ARMT



Herman Meijer
NVM Makelaar
Taxateur oz



Het team Vlaming Makelaardij



Timo Ekhart
Office- en
marketingmanager



Marlouk Mulder
Interieur Ontwerper
Stylist

Bij ons voelt u zich thuis als het gaat om de aankoop of verkoop of taxatie van uw huis!
Veel tevreden opdrachtgevers gingen u voor.

Onze klanten waardeerden ons in 2019 met het cijfer 9,3 voor de verkoop van hun huis en het cijfer 9,6 voor de aankoop van hun nieuwe huis! De cijfers spreken voor zich, wij doen er alles aan om u zo goed mogelijk van dienst te zijn!

Een niet zo'n typisch makelaarskantoor waarbij persoonlijke aandacht, integriteit en resultaat voorop staan. Enthousiasme met oog voor detail. Vlaming makelaardij doet het nét even anders.

Vanuit ons fraaie pand aan de Utrechtseweg 40 bieden wij puur maatwerk.
De snel veranderende woningmarkt en perceptie van dienstverlening vragen om een nieuwe, verfrissende aanpak.

Wij bieden u drempelloze service, korte lijnen en uitgekiende marketingtools.

Wij doen er alles aan om u te ontzorgen, zodat u zich op een ontspannen manier kunt voorbereiden op de toekomst.

Vlaming Makelaardij is een echt Amersfoorts makelaarskantoor, aangesloten bij de NVM.
Met permanente educatie houden wij onze vakkennis up to date.
Dit om u zo goed mogelijk van dienst te zijn!

We maken gebruik van de grootste en meest geavanceerde woningdatabase van Nederland.
Hierdoor bepalen we gefundeerd de waarde van uw huidige of toekomstige woning.

Met onze uitgebreide kennis en ervaring zetten wij ons elke dag 100% in voor uw belang.
Doe er uw voordeel mee en nodig ons uit voor een persoonlijk gesprek!

Verhuizen begint bij Vlaming Makelaardij!



Woning omschrijving

Camera Obscurastraat 86 3813 PL Amersfoort



KENMERKEN:

Vraagprijs:	€ 295.000 k.k.
Status:	Beschikbaar
Aanvaarding:	in overleg
Aantal kamers:	5
Bouwjaar:	1985
Soort dak:	Zadeldak
Inhoud:	385 m ³
Woonopp:	109 m ²
Perceel:	124 m ²
Achtertuint:	noordoosten

Op een leuke plek in Amersfoort Schothorst is deze tussenwoning nieuw in de verkoop gekomen.

Dit ruime en lichte huis is in goede staat van onderhoud maar verdient wel enige modernisering. Zo zijn bijvoorbeeld de keuken en badkamer toe aan iets wat meer van deze tijd is. Waarom genoeg nemen met de keuzes van een ander? Maak je eigen woondromen waar aan de Camera Obscurastraat 86 in Amersfoort.

Schothorst is een zeer populaire wijk onder (jonge) gezinnen en starters. De wijk is gebouwd in de jaren '70 en '80 en is een rustige en groene wijk. Schothorst heeft meerdere basis- en middelbare scholen, diverse sportverenigingen, het prachtig uitgestrekte Park Schothorst en vanaf hier fiets je in een paar minuten naar de binnenstad. De wijk heeft zelfs een eigen treinstation (NS Schothorst) met directe verbindingen naar Amsterdam en Utrecht.

De Camera Obscurastraat grenst aan het winkelplein Schothorst. Een snelle boodschap is in een handomdraai gedaan! Direct voor de deur is voldoende parkeergelegenheid.

De voortuin is fijn voor een gezellig zitje waar de hele dag de zon op schijnt.

De indeling van de woning is als volgt:

Entree in hal, meterkast (moderne groepenkast), toegang naar tuingerichte woonkamer met grote schuifpui. De woonkamer biedt voldoende ruimte voor een gezellige zithoek en grote eethoek. De keuken is gelegen aan de voorzijde en in rechte opstelling. Eventueel is het muurtje naar de woonkamer eenvoudig door te breken zodat je in een nieuwe opstelling de keuken bij de woonkamer betreft. Of zelfs een kookeiland maakt!

De achtertuin is heerlijk groen met verschillende beplanting en gras. Er is een terras voor een tuinset en achterin staat een stenen berging.

Terug naar binnen.

Eerste verdieping: overloop en toegang naar drie slaapkamers. Badkamer met raam en verder voorzien van douchecabine, wastafel en tweede toilet.

Tweede verdieping: grote open ruimte met knieschotten aan weerszijden over de gehele breedte van de woning.

Super praktisch voor alle spullen die niet dagelijks worden gebruikt.


Verder bevindt zich hier de CV installatie en de hetelucht installatie.

- Hele woning voorzien van dubbel glas
- Snelle oplevering mogelijk
- Uiterst centrale ligging in de wijk

AMERSFOORT | Camera Obscurastraat

Ruime, lichte woonkamer en groene achtertuin



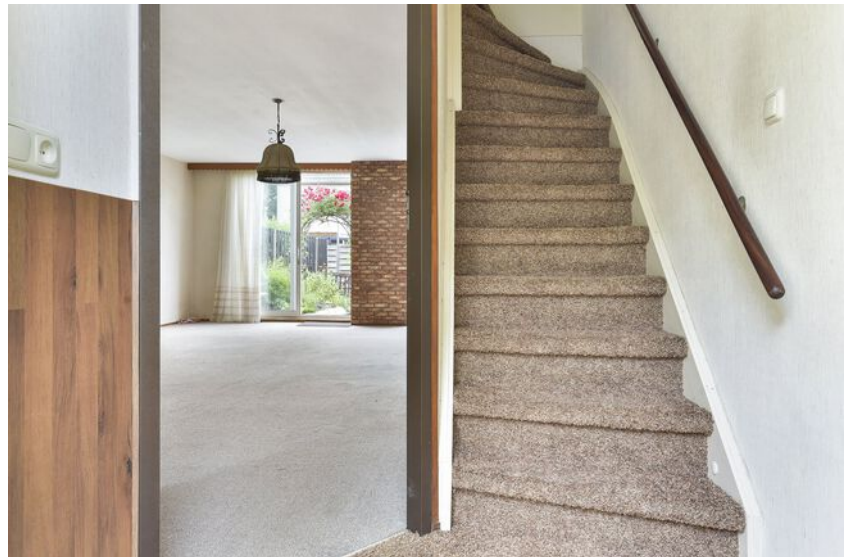



AMERSFOORT | Camera Obscurastraat

3 praktische slaapkamers en een ruime zolder







Benieuwd naar de waarde van je huis?


Ontvang makkelijk en snel een gratis eerste indicatie via Whatsapp!



Whatsapp jouw adresgegevens naar
033 - 285 04 76 of scan de QR-code



Voor een goede eerste indicatie stuur je
ook een paar foto's van je woonkamer,
keuken, badkamer, etc. door

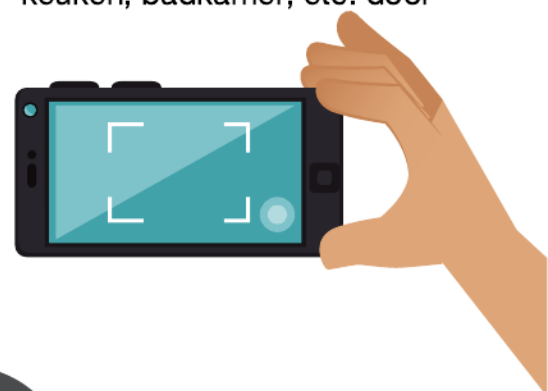


Jij ontvangt van ons een eerste gratis
waardeschatting. Misschien opent dit
wel de deuren naar jouw nieuwe huis
of zorgt dit voor renteverlaging in
jouw maandelijkse hypotheeklasten.




opent deuren

Camera Obscurastraat 86, Amersfoort

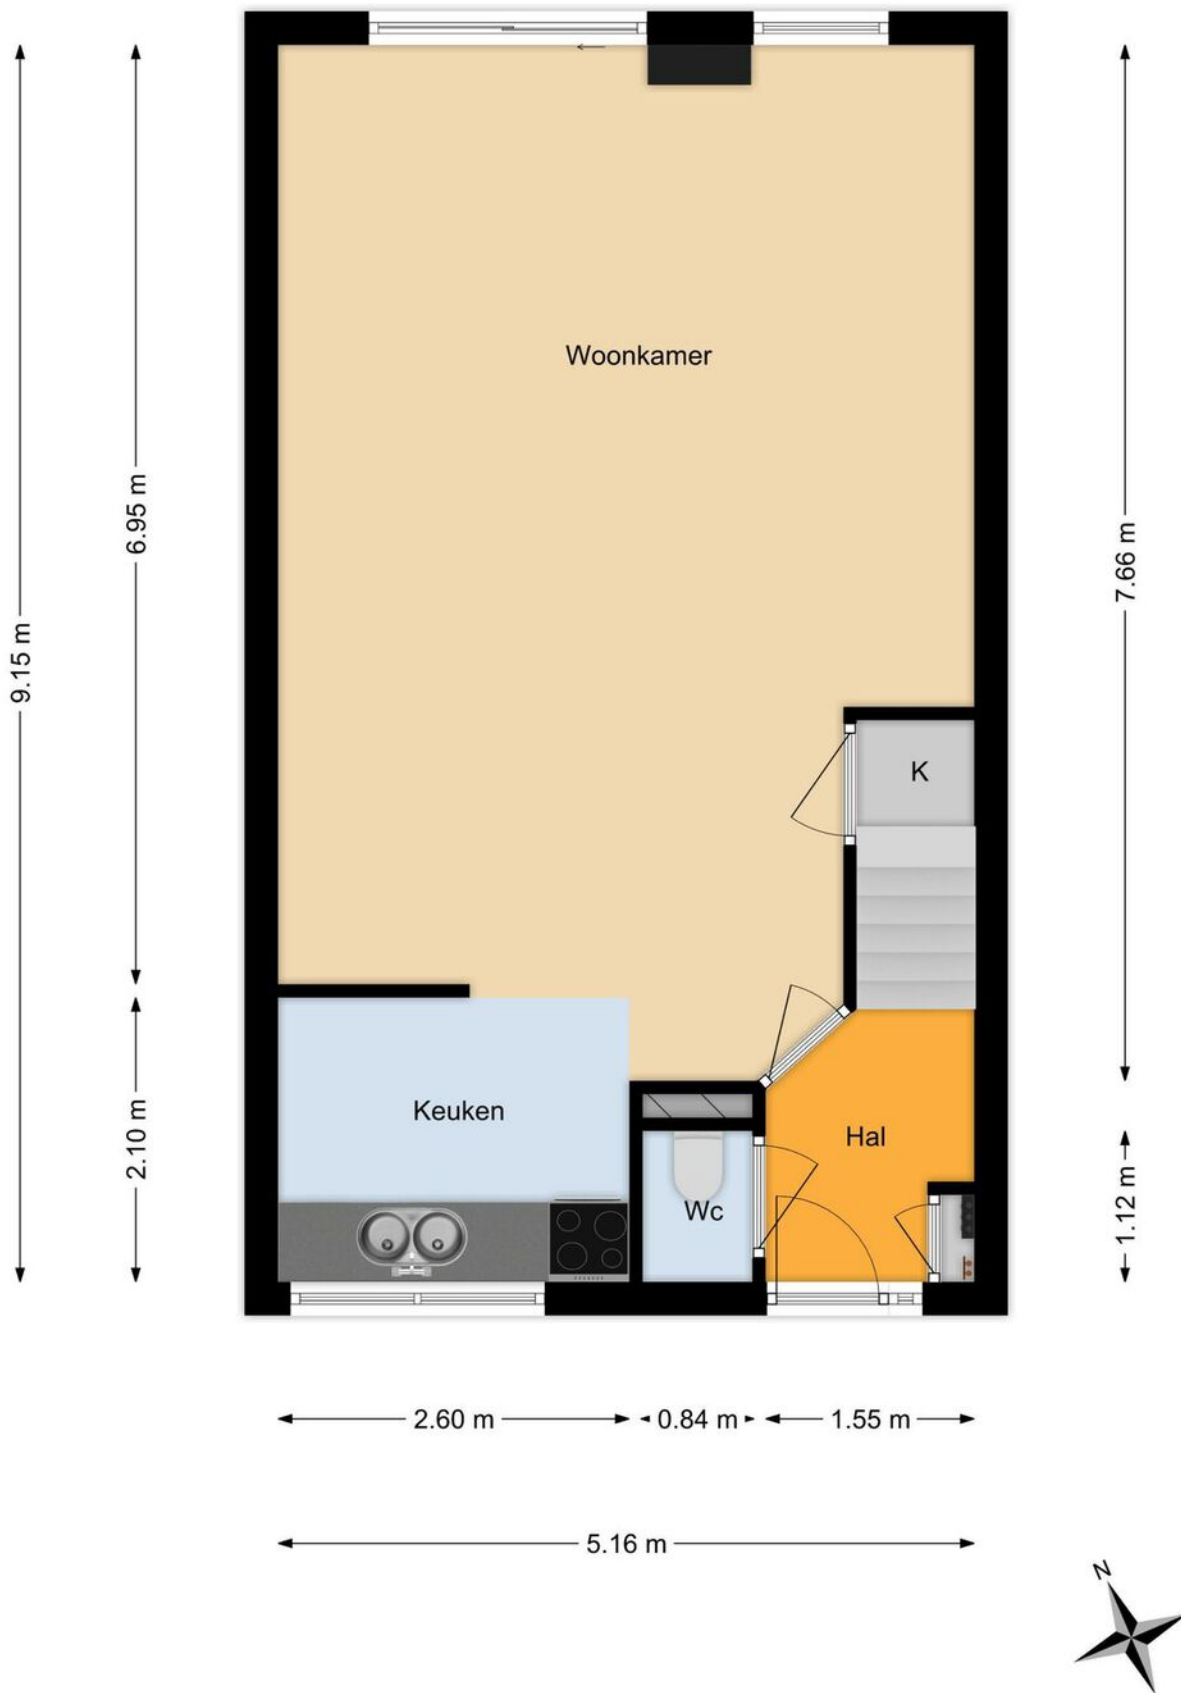


Camera Obscurastraat 86 Amersfoort

Camera Obscurastraat 86, Amersfoort

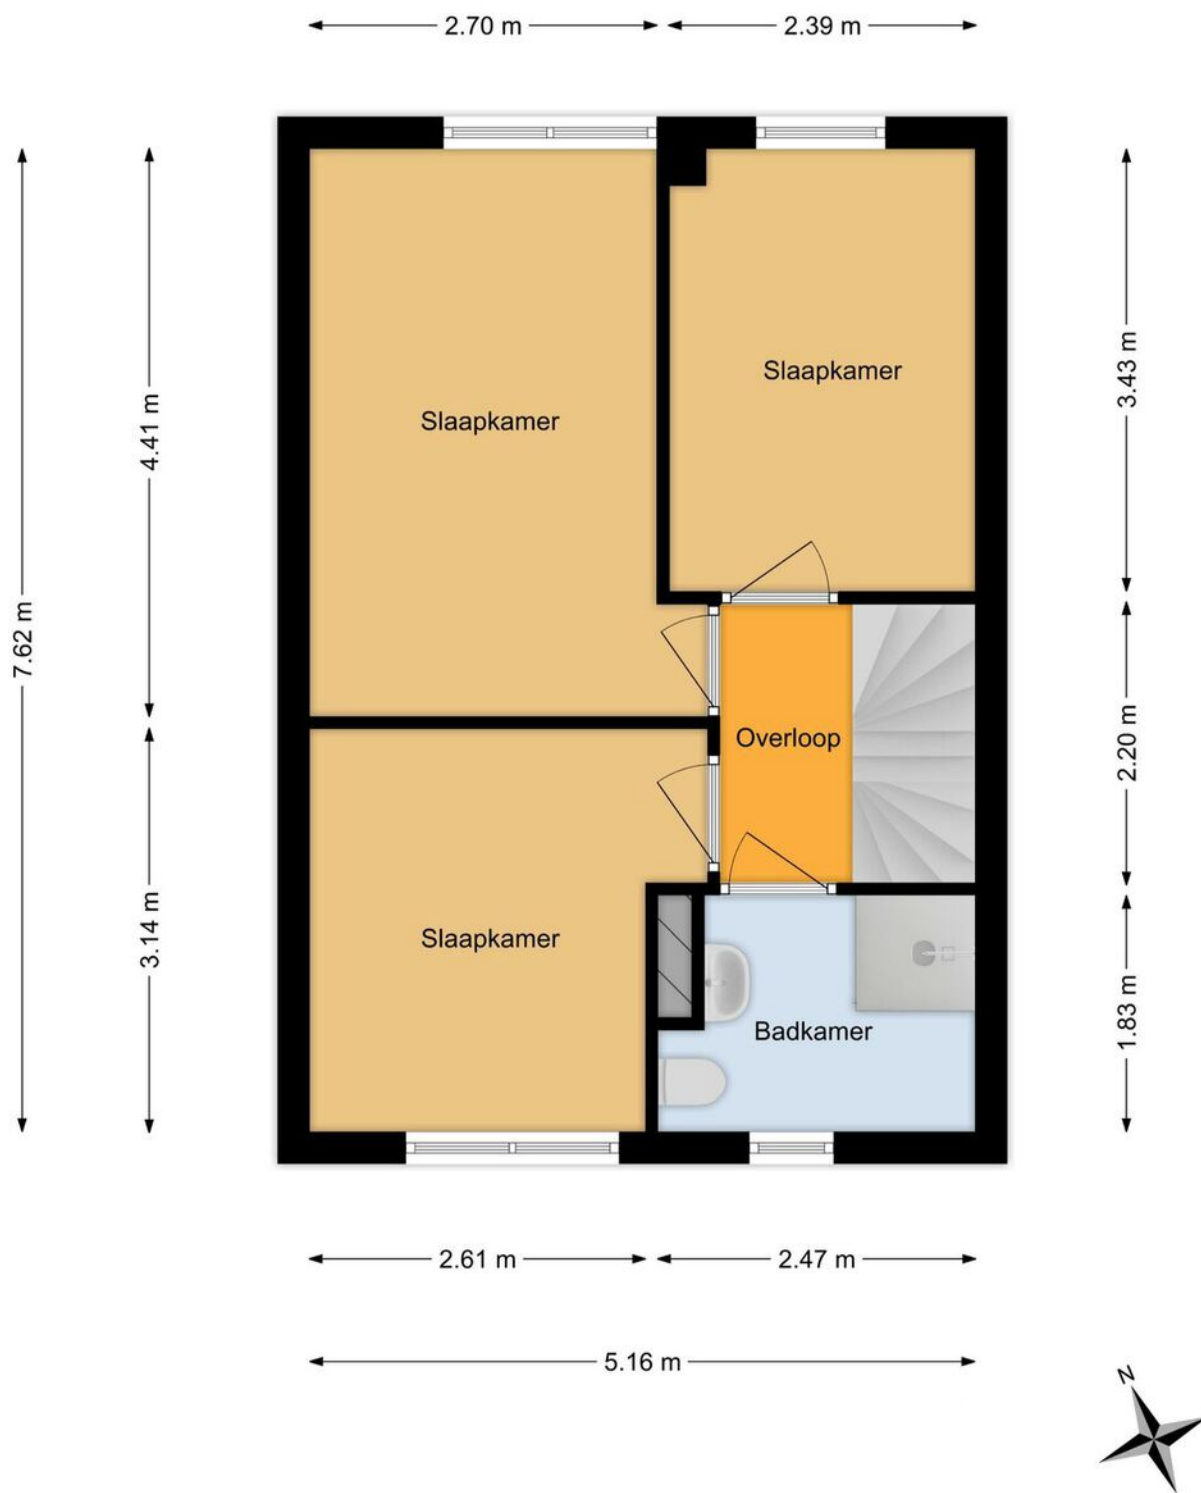

Camera Obscurastraat 86 Amersfoort


Camera Obscurastraat 86, Amersfoort

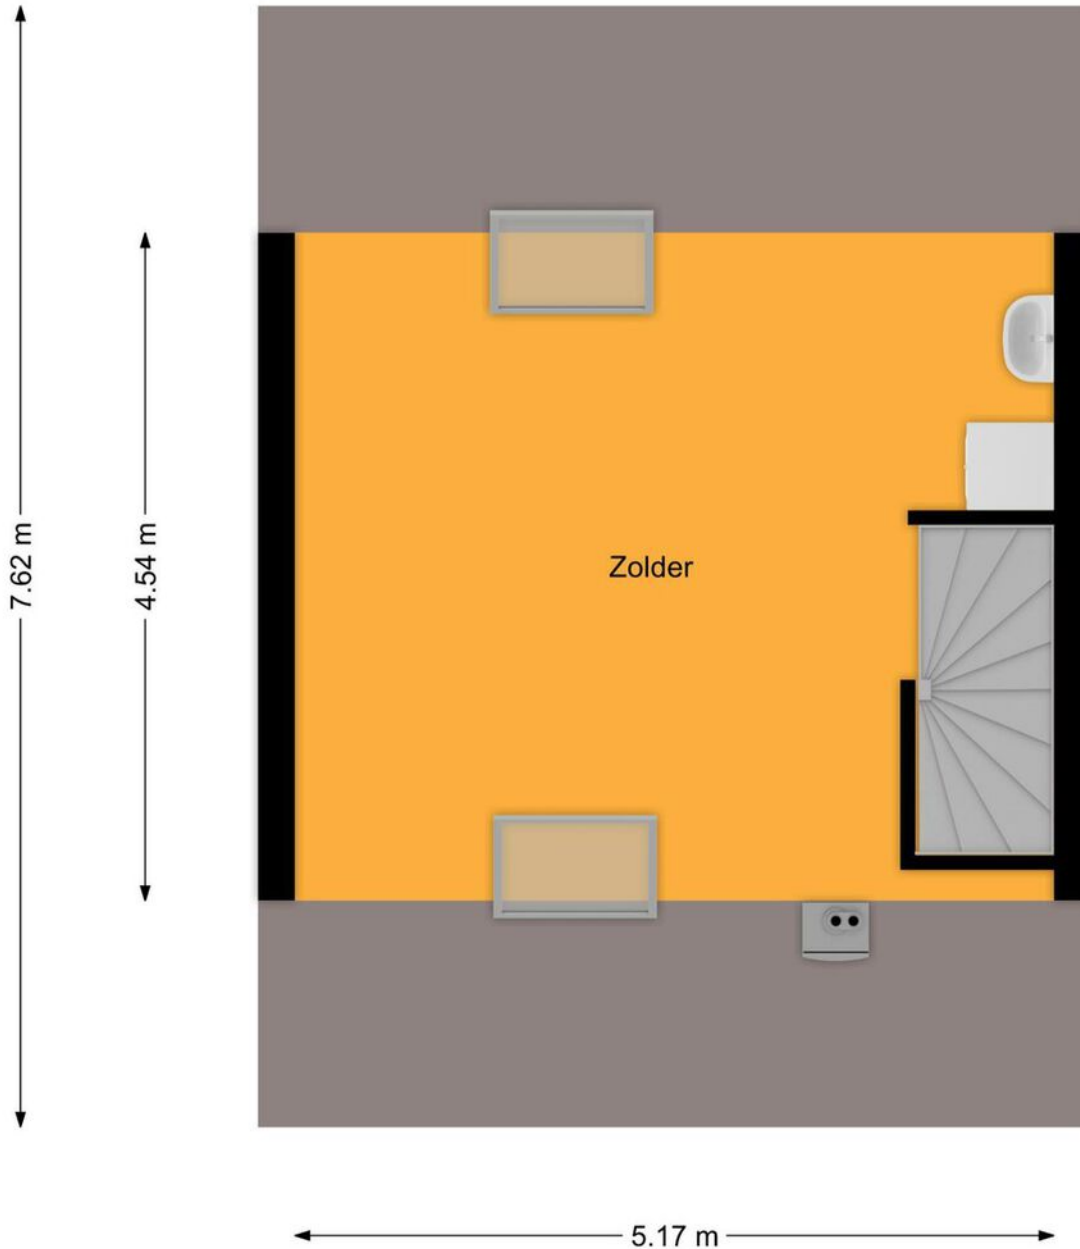

Camera Obscurastraat 86 Amersfoort

Kadastrale kaart

Uw referentie: CO86

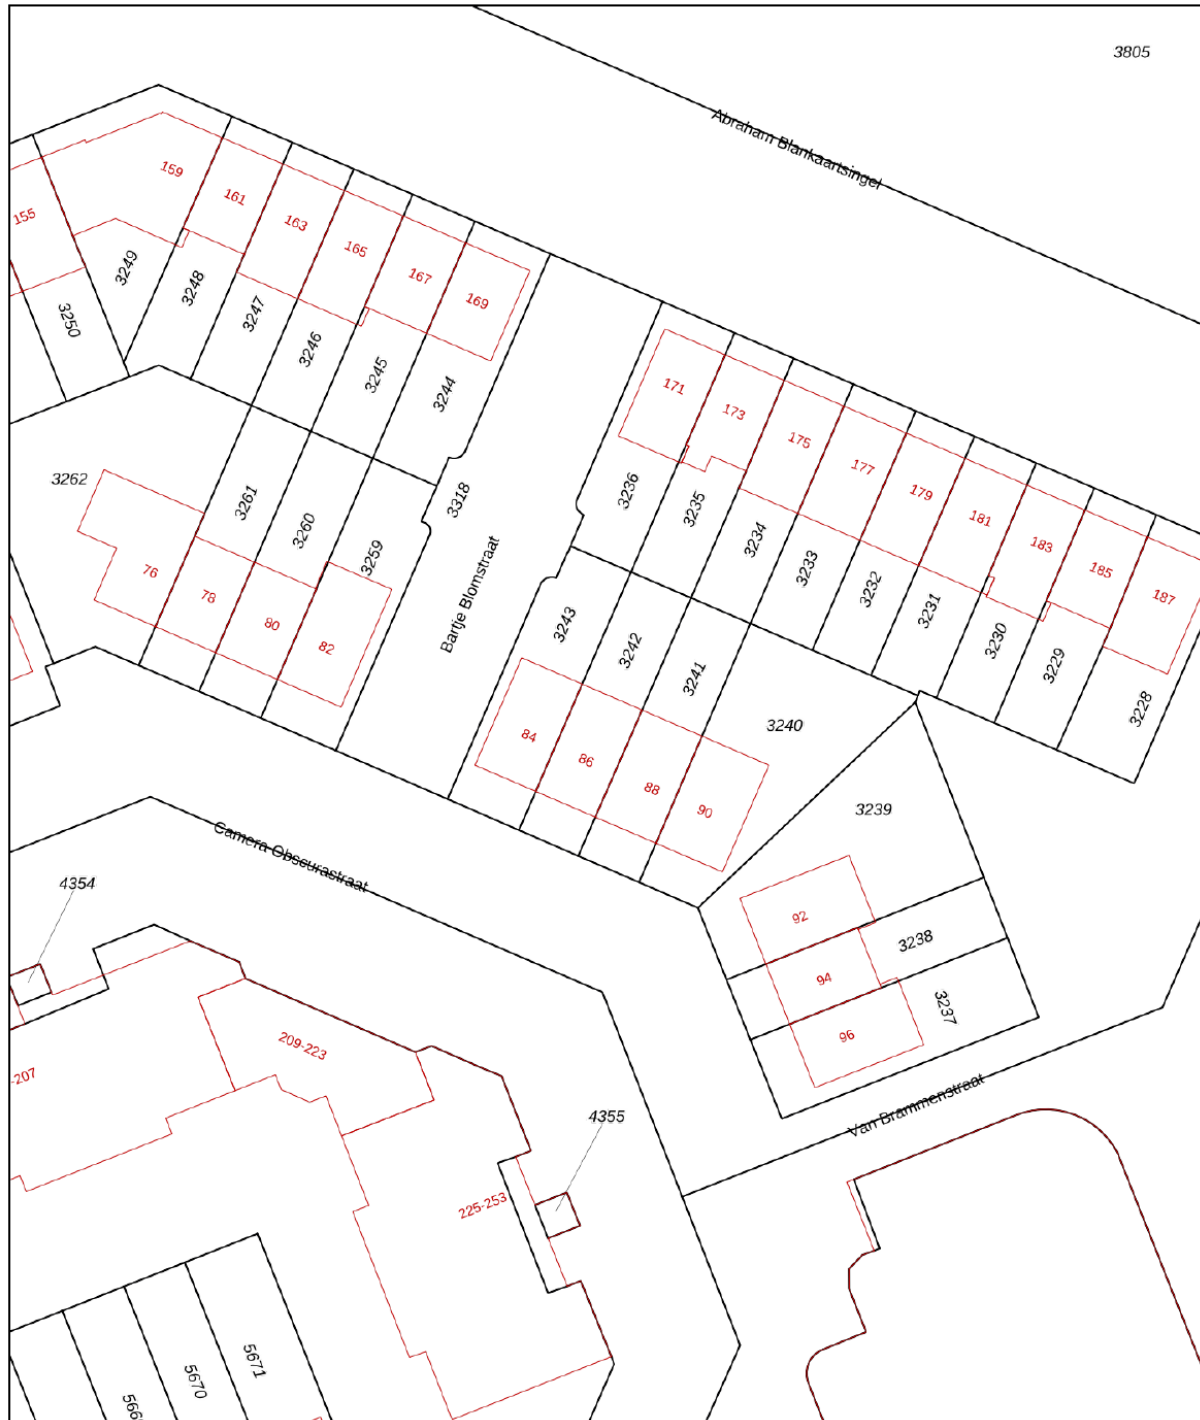

- 12345 Deze kaart is noordgericht
- 25 Perceelnummer
- Huisnummer
- Vastgestelde kadastrale grens
- Voorlopige kadastrale grens
- Administratieve kadastrale grens
- Bebouwing

Schaal 1: 500

Kadastrale gemeente Amersfoort
 Sectie K
 Perceel 3242



Voor een eensluitend uittreksel, geleverd op 26 mei 2020
 De bewaarder van het kadaster en de openbare registers

Aan dit uittreksel kunnen geen betrouwbare maten worden ontleend.
 De Dienst voor het kadaster en de openbare registers behoudt zich de intellectuele eigendomsrechten voor, waaronder het auteursrecht en het databankenrecht.

Lijst van zaken

Camera Obscurastraat 86

	Blijft achter	Gaat mee	Ter overname	NVT
Woning - Interieur				
(Voorzet) openhaard met toebehoren				X
Allesbrander				X
Houtkachel				X
(Gas)kachels				X
Designradiator(en)				X
Radiatorafwerking				X
Verlichting, te weten				
- inbouwspots/dimmers	X			
- opbouwspots/armaturen/lampen/dimmers	X			
- losse (hang)lampen	X			
-				X
-				X
(Losse)kasten, legplanken, te weten				
- Hoogslaper slaapkamer voor	X			
-				X
Raamdecoratie/zonwering binnen, te weten				
- gordijnrails	X			
- gordijnen				X
- overgordijnen				X
- vitrages	X			
- rolgordijnen	X			
- lamellen				X
- jaloezieën	X			
- (losse) horren/rolhorren				X
-				X
-				X
Vloerdecoratie, te weten				
- vloerbedekking	X			
- parketvloer				X
- houten vloer(delen)				X

Lijst van zaken

Camera Obscurastraat 86

	Blijft achter	Gaat mee	Ter overname	NVT
- laminaat				X
- plavuizen				X
-				X
-				X
Overig, te weten				
- spiegelwanden				X
- schilderij ophangstelsel				X
-				X
-				X
-				X
-				X
Woning - Keuken				
Keukenblok (met bovenkasten)	X			
Keuken (inbouw)apparatuur, te weten				
- kookplaat				X
- (gas)fornuis	X			
- afzuigkap				X
- magnetron				X
- oven				X
- combi-oven/combimagnetron				X
- koelkast				X
- vriezer				X
- koel-vriescombinatie				X
- vaatwasser				X
- Quooker				X
- koffiezetapparaat				X
-				X
-				X
Keukenaccessoires				
-				X
-				X

Lijst van zaken

Camera Obscurastraat 86

	Blijft achter	Gaat mee	Ter overname	NVT
Woning - Sanitair/sauna				
Sauna met toebehoren				X
				X
Toilet met de volgende toebehoren				
- toilet	X			
- toiletrolhouder	X			
- toiletborstel(houder)				X
- fontein	X			
-				X
-				X
Badkamer met de volgende toebehoren				
- ligbad				X
- jacuzzi/whirlpool				X
- douche (cabine/scherm)	X			
- stoomdouche (cabine)				X
- wastafel	X			
- wastafelmeubel				X
- planchet	X			
- toiletkast				X
- toilet	X			
- toiletrolhouder	X			
- toiletborstel(houder)				X
-				X
-				X
Woning - Exterieur/installaties/veiligheid/ energiebesparing				
Schotel/antenne				X
Brievenbus				X
(Voordeur)bel				X
Alarminstallatie				X
(Veiligheids)sloten en overige inbraakpreventie	X			
Rookmelders	X			

Lijst van zaken

Camera Obscurastraat 86

	Blijft achter	Gaat mee	Ter overname	NVT
Screens/rolluiken				X
CV met toebehoren	X			
(Klok)thermostaat	X			
Mechanische ventilatie	X			
Luchtbehandeling				X
Telefoonaansluiting/internetaansluiting	X			
Veiligheidsschakelaar wasautomaat				X
Waterslot wasautomaat				X
Zonnepanelen				X
Airconditioning met toebehoren				X
				X
				X
Warmwatervoorziening, te weten				
- via CV-installatie				X
- boiler				X
- close-in boiler				X
- geiser				X
- Luchtverwarming	X			
-				X
Isolatievoorzieningen (voorzetramen/radiatorfolie etc.), te weten				
-				X
-				X
Tuin - Inrichting				
Tuinaanleg/bestrating	X			
Beplanting	X			
				X
Tuin - Verlichting/installaties				
Buitenverlichting	X			
Tijd- of schemerschakelaar/bewegingsmelder				X
				X

Lijst van zaken

Camera Obscurastraat 86

	Blijft achter	Gaat mee	Ter overname	NVT
Tuin - Bebouwing				
Tuinhuis/buitenberging				X
Kasten/werkbank in tuinhuis/berging				X
(Broei)kas				X
				X
				X
Tuin - Overig				
Overige tuin, te weten				
- (sier)hek				X
- vlaggenmast(houder)	X			
- Tuinbankje	X			
- Ladder in berging	X			
Overig - Contracten				
CV/geiser/boiler				Nee
Keuken/tuin/kozijnen				Nee
Intelligente thermostaten e.d.				Nee
Stadsverwarming				Nee
Zonnepanelen				Nee

Namens de verkoper en Vlaming Makelaardij hartelijk dank voor de getoonde interesse in deze woning. Indien u vragen heeft kunt u contact opnemen met ons. Wij helpen u graag!

Bij deze woning treden wij op als verkopende makelaar. Hoewel deze brochure met zorg is samengesteld, kunnen er geen rechten aan worden ontleend. Graag geven wij u een compleet beeld over deze woning. Indien gewenst kunnen wij meer informatie opsturen zoals een NEN 2580 meetrapport of een NVM Vragenlijst.

Bezichtigd en dan?

Het aanbod van deze woning geschiedt geheel vrijblijvend. Indien u een bod uitbrengt, betekent dit niet automatisch dat u in onderhandeling bent met de verkopende partij. Als de verkoper een tegenvoorstel doet, dan bent u wel in onderhandeling. De verkoper mag andere bezichtigingen toelaten totdat de woning is verkocht. Indien u interesse heeft, kunt u hierover meer informatie krijgen. Wij zijn u graag van dienst.

Aankoopmakelaar

De gemiddelde Nederlander koopt eenmaal in de 7 jaar een nieuwe woning. De keuze voor een woning wordt vaak bepaald door gevoel of emotie. Hierdoor kunt u belangrijke zaken over het hoofd zien. Wij raden u aan om bij interesse in deze woning zelf ook een eigen NVM makelaar in te schakelen. Die is dagelijks actief met vastgoed en heeft toegang tot de grootste woningdatabase van Nederland. Deze database strekt verder dan het kadaster.

Doe er uw voordeel mee en kies voor een NVM makelaar die bij u past.

Hypotheekadvies

Voordat u een woning koopt, wilt u eerst weten waar u financieel aan toe bent. Er zijn veel aanbieders van hypotheek en grote prijsverschillen. Welke hypotheek past bij u? En hoe zit dat over 5 of 10 jaar? U heeft een adviseur nodig die u daarbij helpt. Een betrouwbare gesprekspartner, zodat u straks zorgeloos kunt wonen. Vlaming Makelaardij is geen bemiddelaar in hypotheek, maar kan u wel goed helpen met het vinden van de juiste hypotheekadviseur of financiële planner. Wij helpen u graag aan het juiste adres! Neem contact op voor meer informatie.

Koopakte

Op grond van het Burgerlijk Wetboek moet een koopovereenkomst voor een woning schriftelijk worden aangegaan als de koper een particulier is. Die heeft dan 3 dagen bedenktijd. Vlaming Makelaardij werkt met het model koopovereenkomst dat is vastgesteld door de NVM, de Consumentenbond en Vereniging Eigen Huis.


Ontbindende voorwaarden

In de koopakte worden vaak ontbindende voorwaarden opgenomen, zoals het rondkrijgen van een financiering of het uitvoeren van een bouwkundige keuring. Indien u een ontbindende voorwaarde wenst, kunt u dit van tevoren aangeven. De standaard termijn voor de financiering is 5 weken en voor een bouwkundige keuring 1 week. Na het voorbehoud van de financiering wordt er van de koper een bankgarantie of waarborgsom gevraagd. Deze bedraagt 10% van de koopsom.


Notaris

In de koopakte wordt ook de notaris vermeld. Die verzorgt o.a. de levering van de woning en de hypotheekakte. Na de 3 dagen bedenktijd sturen wij de koopakte naar de notaris. U als koper mag de notaris uitkiezen als er 'kosten koper' wordt gekocht. Wij adviseren u te kiezen voor een plaatselijke notaris.

Ligging in de wijk

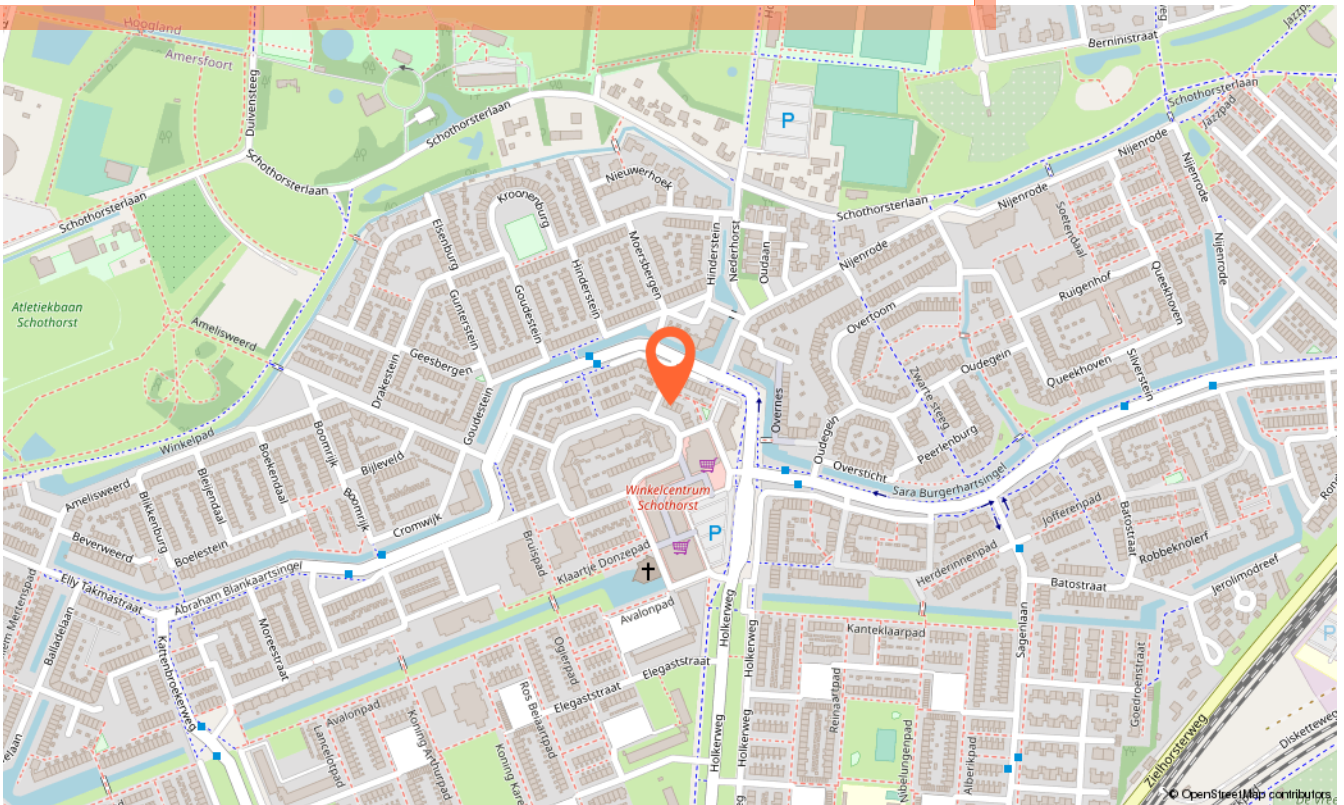

Ligging in Amersfoort

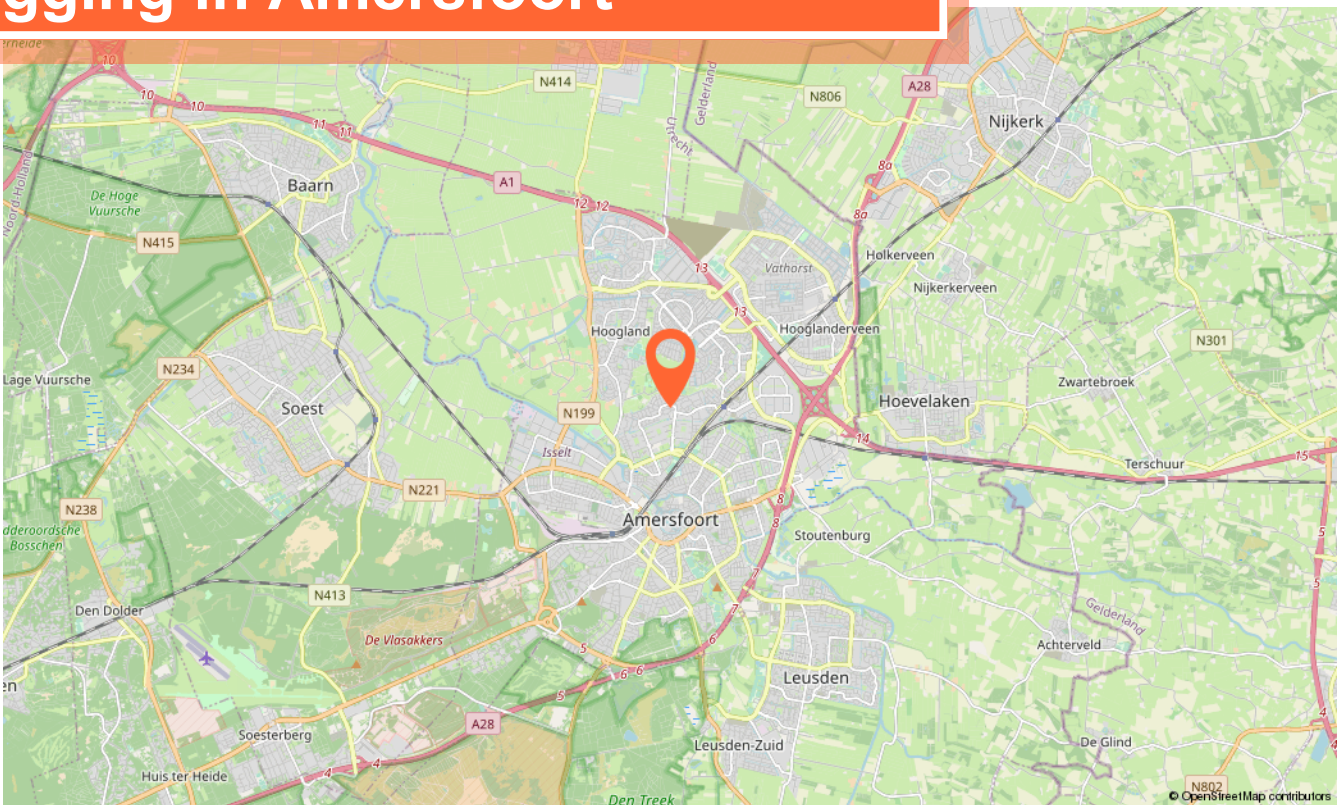

Interesse? Neem contact op met ons kantoor!

