

AMERSFOORT | Trompstraat 25

Vraagprijs € 335.000 k.k.


VLAMING
makelaar & taxateur




NVM

Utrechtseweg 40 | 3818 EM Amersfoort | 033 - 285 04 76

Sjoerd Vlaming
NVM Makelaar
Taxateur oz



Daniëlle IJzerman
Assistent Makelaar
ARMT



Herman Meijer
NVM Makelaar
Taxateur oz



Het team Vlaming Makelaardij



Timo Ekhart
Office- en
marketingmanager



Marlouk Mulder
Interieur Ontwerper
Stylist

Bij ons voelt u zich thuis als het gaat om de aankoop of verkoop of taxatie van uw huis!
Veel tevreden opdrachtgevers gingen u voor.

Onze klanten waardeerden ons in 2020 met het cijfer 9,3 voor de verkoop van hun huis en het cijfer 9,5 voor de aankoop van hun nieuwe huis! De cijfers spreken voor zich, wij doen er alles aan om u zo goed mogelijk van dienst te zijn!

Een niet zo'n typisch makelaarskantoor waarbij persoonlijke aandacht, integriteit en resultaat voorop staan. Enthousiasme met oog voor detail. Vlaming makelaardij doet het nét even anders.

Vanuit ons fraaie pand aan de Utrechtseweg 40 bieden wij puur maatwerk. De snel veranderende woningmarkt en perceptie van dienstverlening vragen om een nieuwe, verfrissende aanpak.

Wij bieden u drempelloze service, korte lijnen en uitgekiende marketingtools.

Wij doen er alles aan om u te ontzorgen, zodat u zich op een ontspannen manier kunt voorbereiden op de toekomst.

Vlaming Makelaardij is een echt Amersfoorts makelaarskantoor, aangesloten bij de NVM. Met permanente educatie houden wij onze vakkennis up to date. Dit om u zo goed mogelijk van dienst te zijn!

We maken gebruik van de grootste en meest geavanceerde woningdatabase van Nederland. Hierdoor bepalen we gefundeerd de waarde van uw huidige of toekomstige woning.

Met onze uitgebreide kennis en ervaring zetten wij ons elke dag 100% in voor uw belang. Doe er uw voordeel mee en nodig ons uit voor een persoonlijk gesprek!

Verhuizen begint bij Vlaming Makelaardij!



Woning omschrijving

Trompstraat 25 3814 SM Amersfoort



KENMERKEN:

Vraagprijs:	€ 335.000 k.k.
Status:	beschikbaar
Aanvaarding:	in overleg
Aantal kamers:	4 (3 slaapkamers)
Bouwjaar:	1936
Soort dak:	zadeldak
Inhoud:	303 m ³
Woonopp:	89 m ²
Perceel:	99 m ²
Tuin:	achtertuin, voortuin

Wil jij wonen in een vooroorlogse woning in de gewilde zeeheldenbuurt in de Amersfoortse wijk Kruiskamp? Wacht niet langer en bel ons direct om een afspraak in te plannen! De Trompstraat 25 is nieuw in de verkoop gekomen.

De Trompstraat is een sfeervol rustig straatje die sfeer en stadse gezelligheid uitstraalt. De rust en groene omgeving doen niet vermoeden dat je binnen vijf minuten fietsen of tien minuten lopen in de historische binnenstad van Amersfoort staat. 'De Hof' is uw tweede achtertuin en elke zaterdag lekker boodschappen doen op de markt is kinderspel! Theater De Flint is zelfs maar vijf loopminuten verderop!

Laten we de indeling doornemen:

Groene voortuin met ruimte voor een gezellig zitje, entree tot de woning. Binnenkomst in hal met toiletruimte, trapopgang en toegang tot de woonkamer.

De woonkamer is licht door de grote raampartijen aan de voor- en achterzijde. De kamer heeft een massief eiken vloer en openslaande deuren naar de achtertuin. De halfopen keuken is gelegen aan de achterzijde van de woning en is in hoek-opstelling. De keuken is netjes en in lichte kleurstelling. Er zijn voldoende boven- en onderkasten en verder is de keuken voorzien van een gaskookplaat, oven en koelkast. Vanuit de woonkamer heb je ook toegang tot de handige kelder-/trapkast.


Eerste verdieping: overloop en toegang naar twee grote slaapkamers van circa 16 m² en 8 m². De grote slaapkamer heeft een vaste kast en een balkon. De badkamer is voorzien van inloopdouche en wasmachineaansluiting.

Tweede verdieping: open zolderverdieping met groot dakkapel (2003). De Cv-installatie (bouwjaar 2010) is hier geplaatst en eventueel valt hier gemakkelijk een wasruimte te creëren.

Bijzonderheden:

- Heerlijk sfeervolle straat direct naast het centrum van Amersfoort
- Parkeren voor de deur
- Geheel voorzien van dubbel glas
- Stadse achtertuin gelegen op het noordoosten
- gewenste oplevering medio september 2021



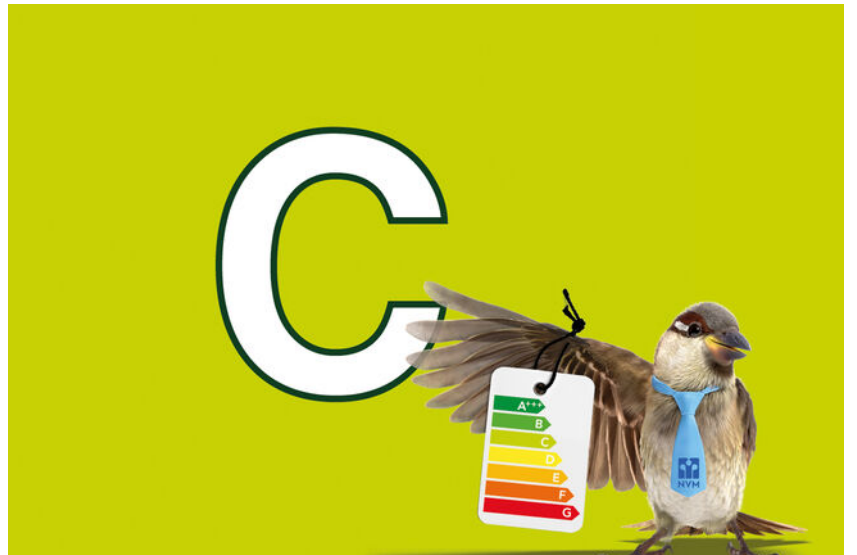







Benieuwd naar de waarde van je huis?


Ontvang makkelijk en snel een gratis eerste indicatie via Whatsapp!



Whatsapp jouw adresgegevens naar
033 - 285 04 76 of scan de QR-code




Voor een goede eerste indicatie stuur je
ook een paar foto's van je woonkamer,
keuken, badkamer, etc. door

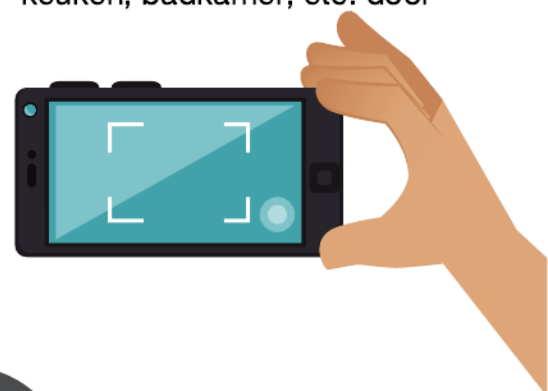


Jij ontvangt van ons een eerste gratis
waardeschatting. Misschien opent dit
wel de deuren naar jouw nieuwe huis
of zorgt dit voor renteverlaging in
jouw maandelijkse hypotheeklasten.




opent deuren

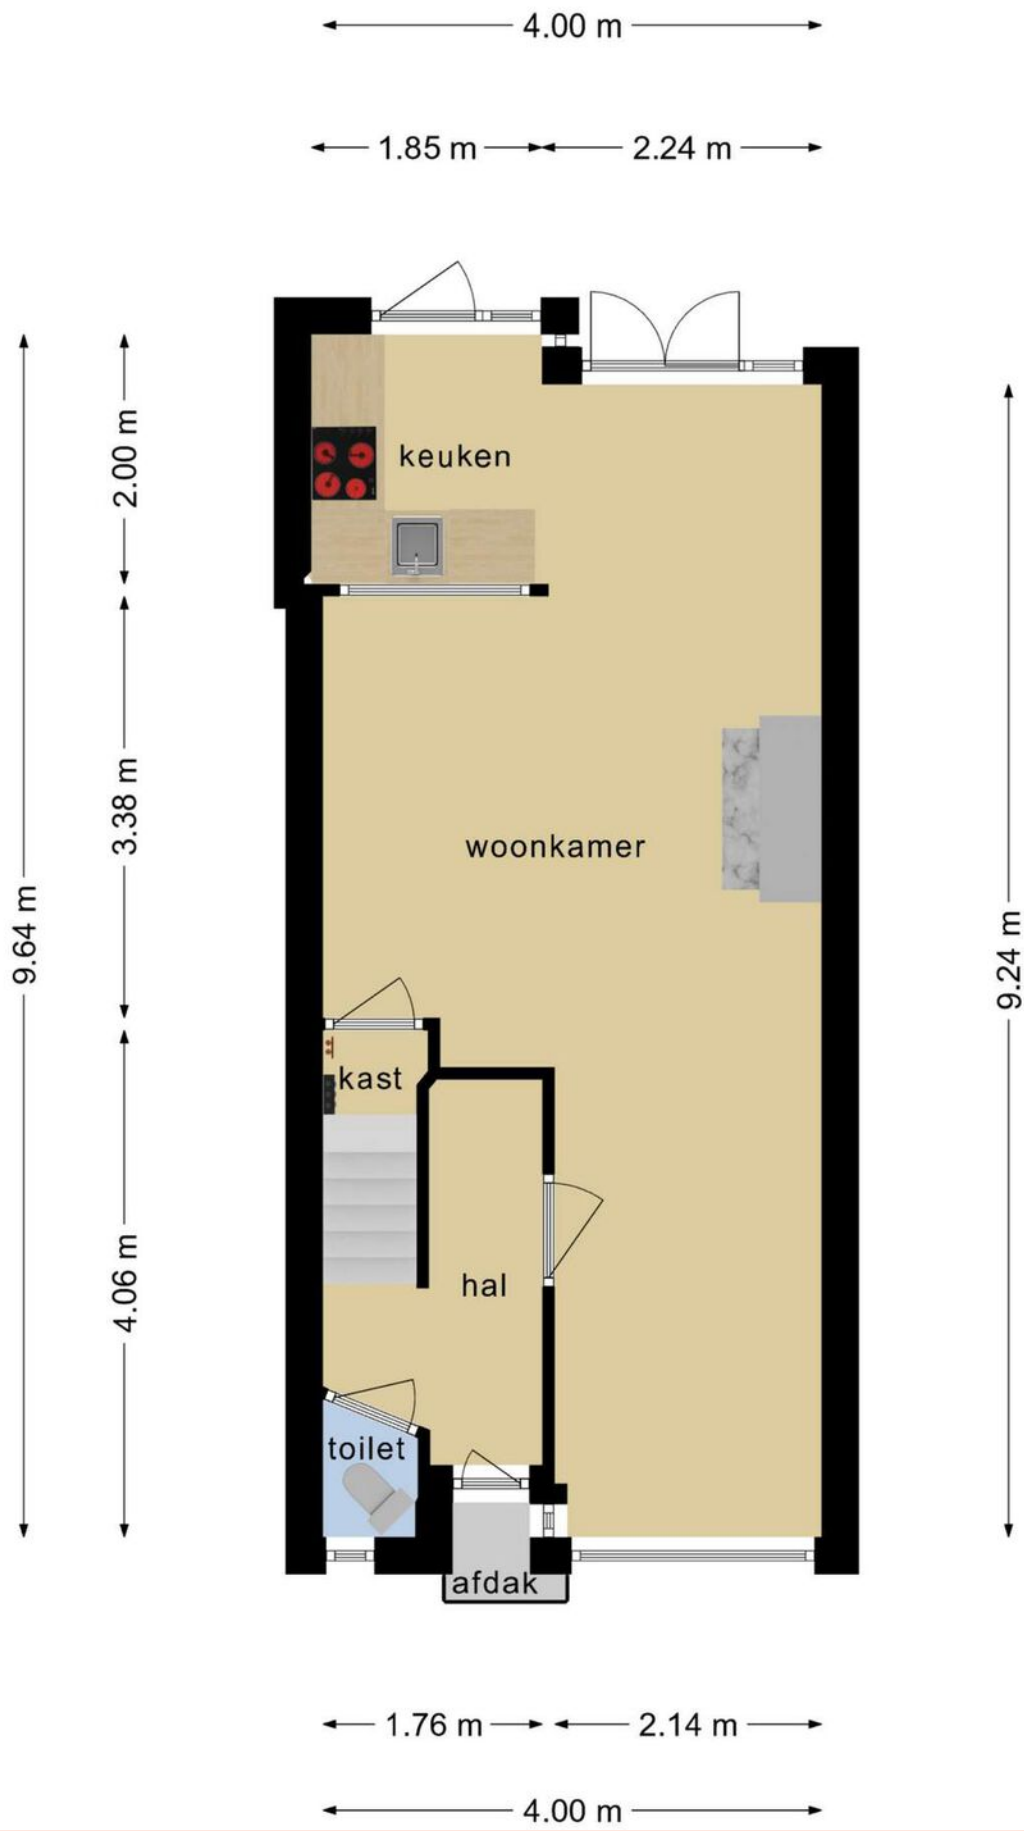


Trompstraat 25 Amersfoort

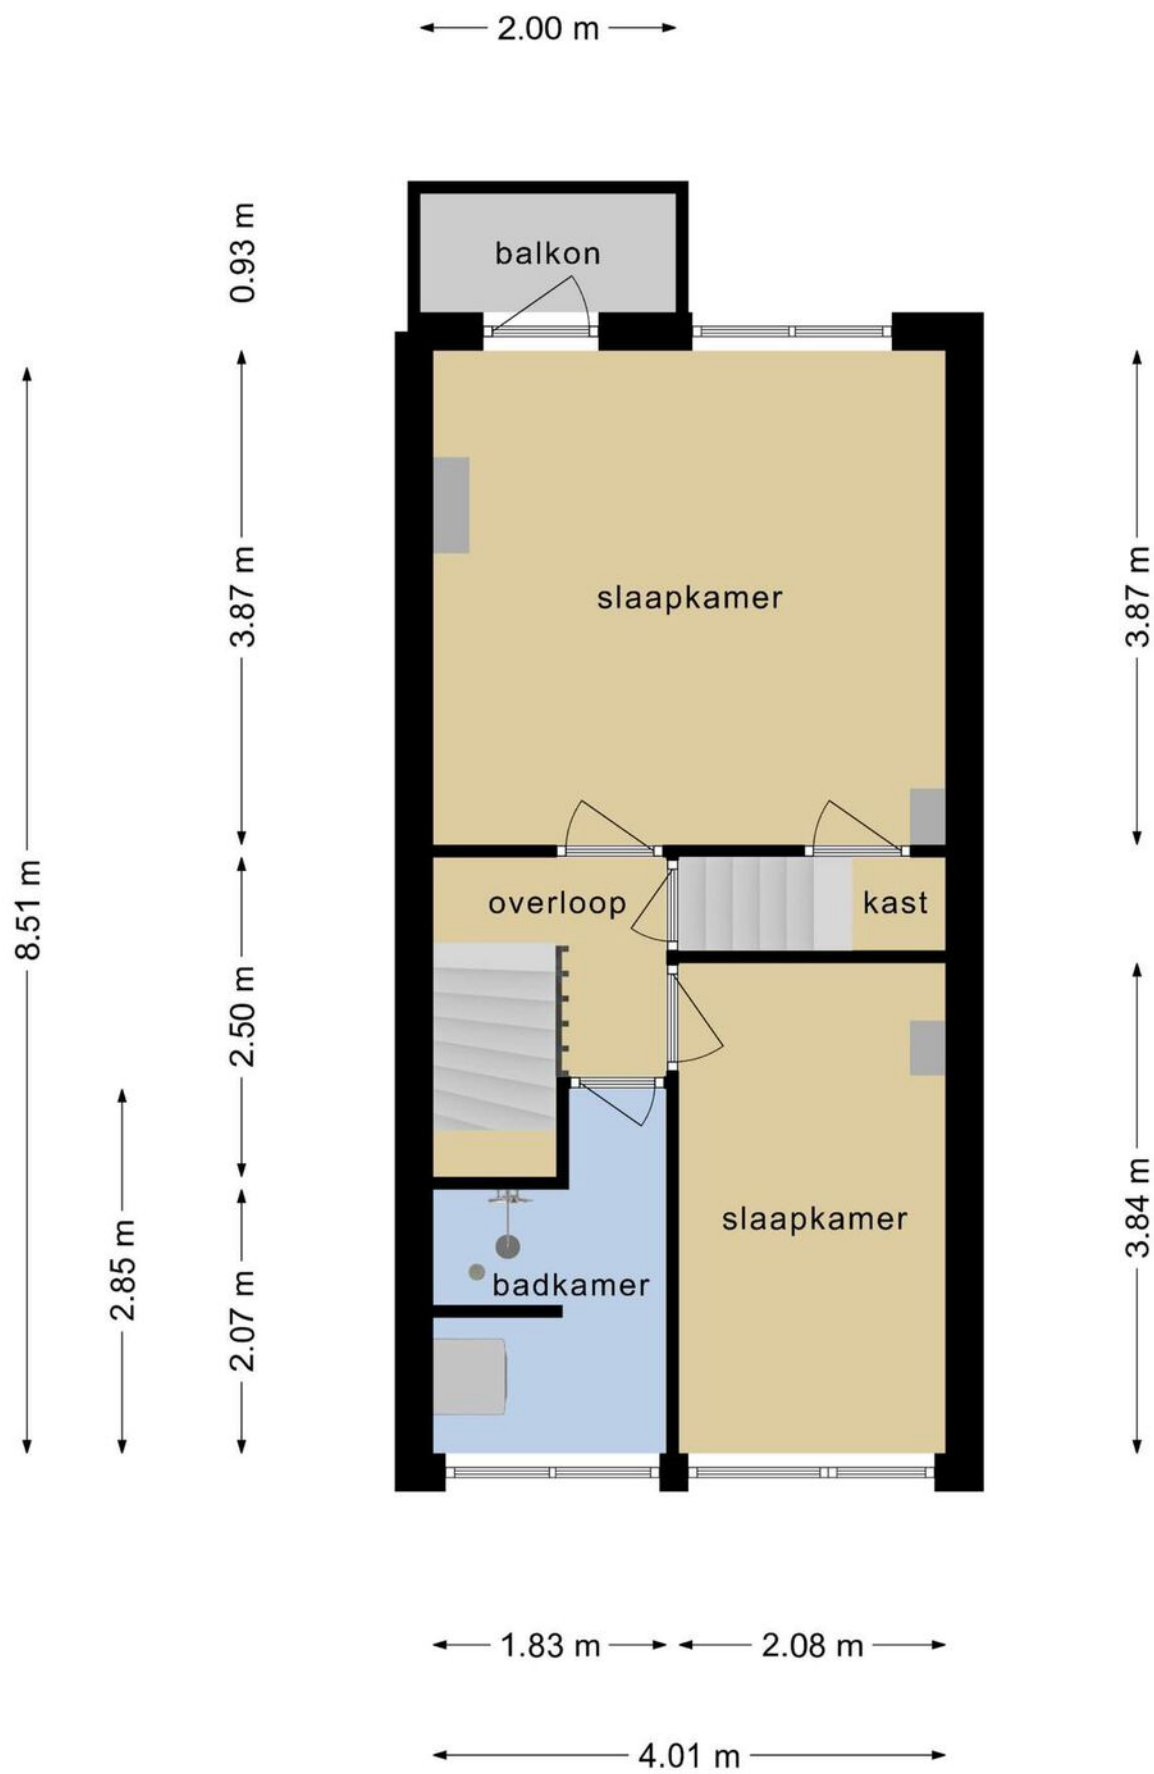

Trompstraat 25 Amersfoort

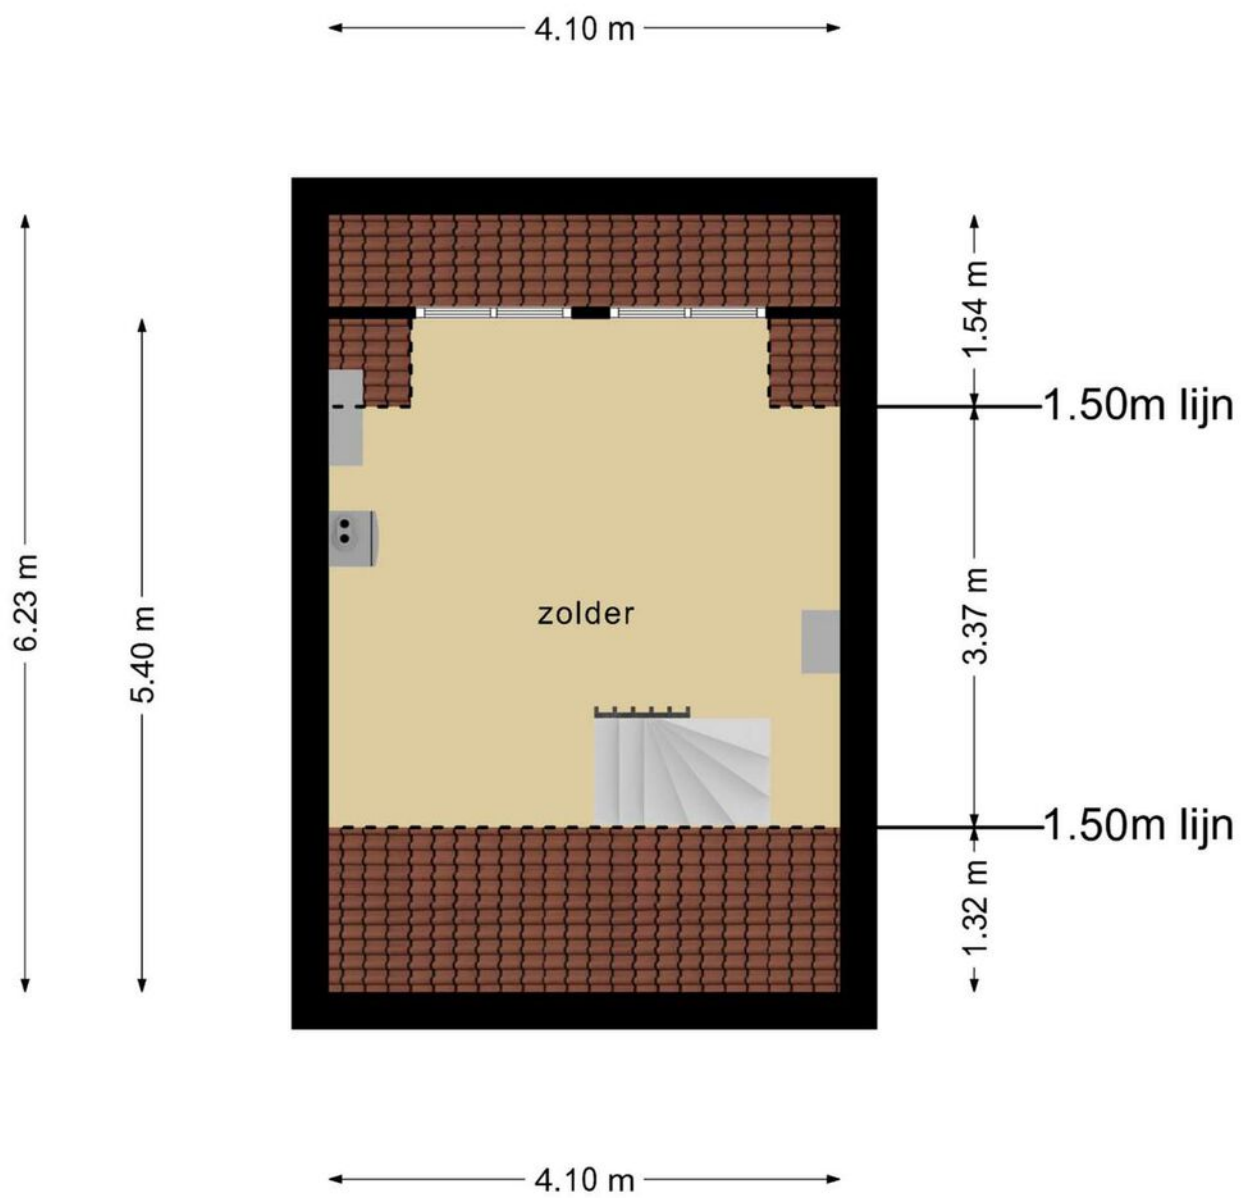

Trompstraat 25 Amersfoort

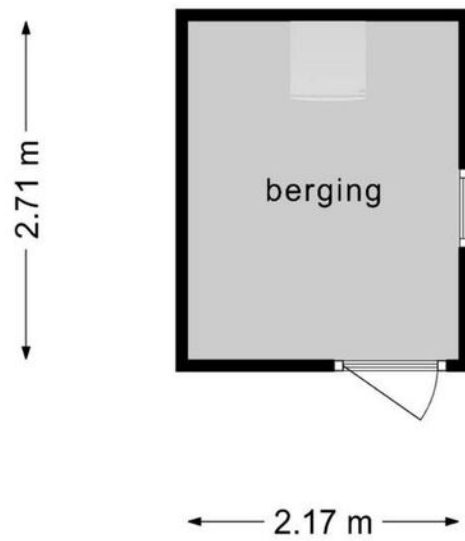


Trompstraat 25 Amersfoort

KADASTER

Kadastrale kaart

Uw referentie: T25/T

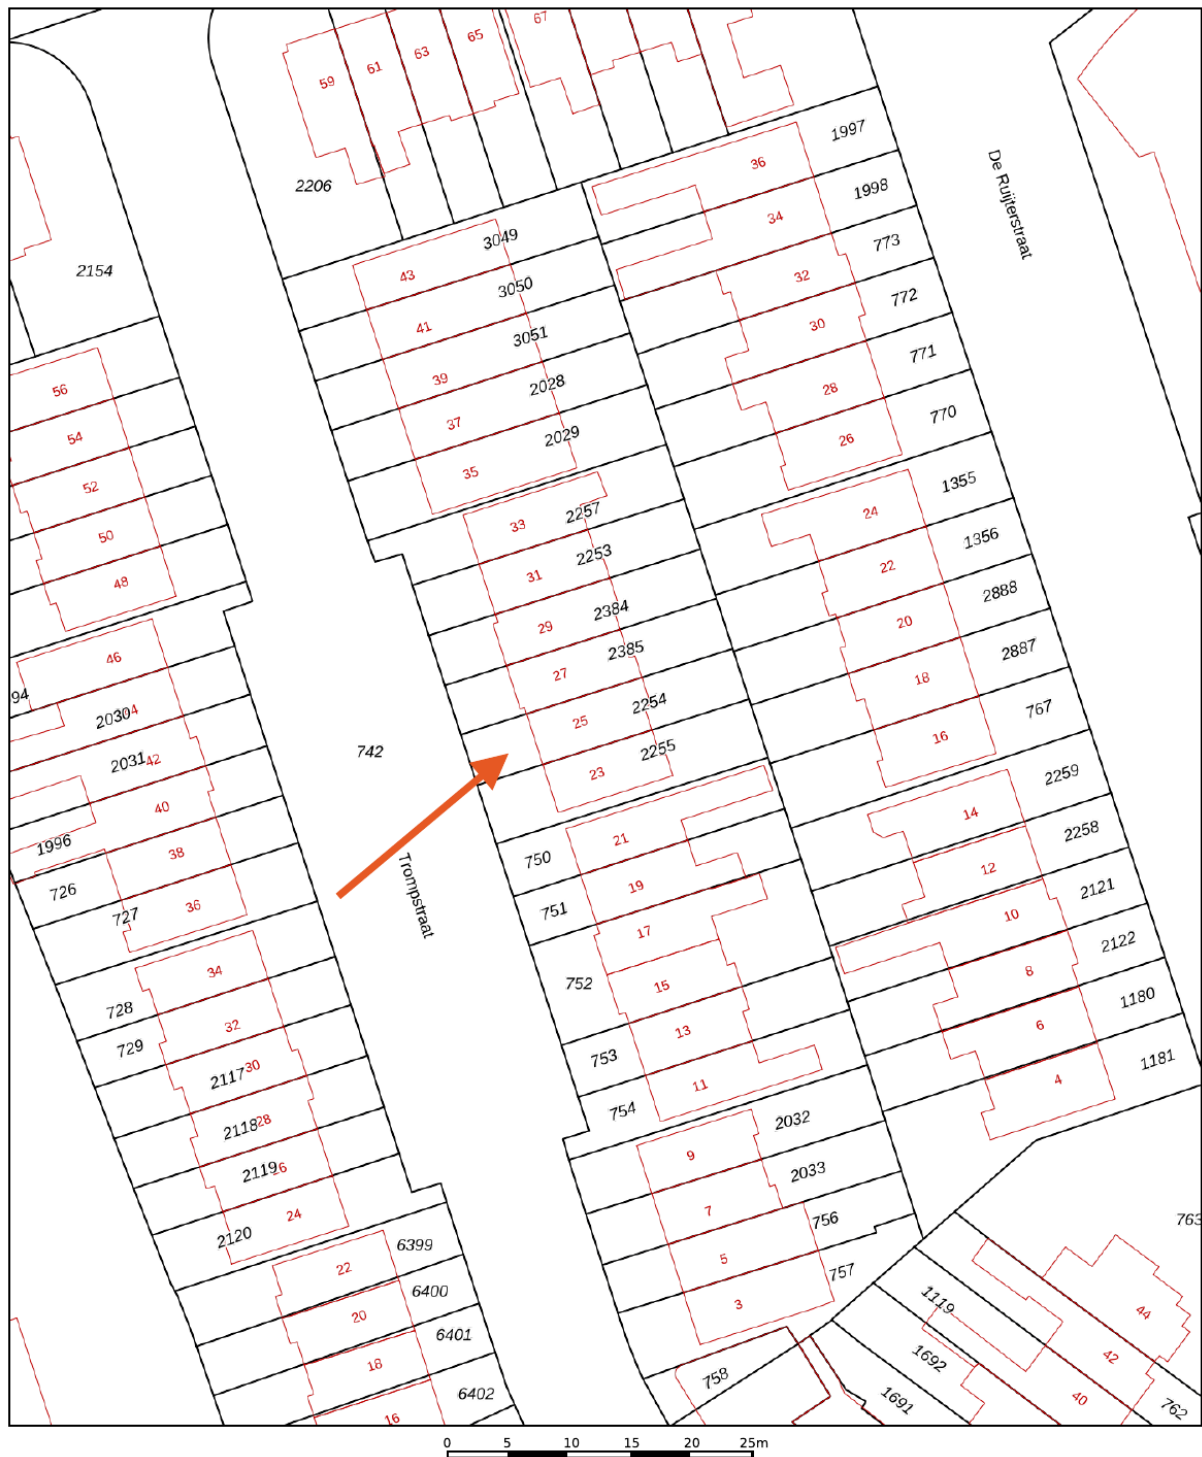

12345	Deze kaart is noordgericht	Schaal 1: 500	
25	Perceelnummer	Kadastrale gemeente Amersfoort	
—	Huisnummer	Sectie G	
—	Vastgestelde kadastrale grens	Perceel 2254	
—	Voorlopige kadastrale grens		
—	Administratieve kadastrale grens		
—	Bebouwing		

Voor een eensluitend uittreksel, geleverd op 5 maart 2021
De bewaarder van het kadaster en de openbare registers

Aan dit uittreksel kunnen geen betrouwbare maten worden ontleend.
De Dienst voor het kadaster en de openbare registers behoudt zich de intellectuele eigendomsrechten voor, waaronder het auteursrecht en het databankenrecht.

Lijst van zaken

Trompstraat 25

	Blijft achter	Gaat mee	Ter overname	NVT
Woning - Interieur				
(Voorzet) openhaard met toebehoren				X
Allesbrander				X
Houtkachel				X
(Gas)kachels				X
Designradiator(en)				X
Radiatorafwerking				X
Verlichting, te weten				
- inbouwspots/dimmers	X			
- opbouwspots/armaturen/lampen/dimmers	X			
- losse (hang)lampen		X		
-				X
-				X
(Losse)kasten, legplanken, te weten				
-				X
-				X
Raamdecoratie/zonwering binnen, te weten				
- gordijnrails	X			
- gordijnen	X			
- overgordijnen				X
- vitrages				X
- rolgordijnen	X			
- lamellen				X
- jaloezieën				X
- (losse) horren/rolhorren	X			
-				X
-				X
Vloerdecoratie, te weten				
- vloerbedekking				X
- parketvloer				X
- houten vloer(delen)	X			

Lijst van zaken

Trompstraat 25

	Blijft achter	Gaat mee	Ter overname	NVT
- laminaat	X			
- plavuizen	X			
-				X
-				X
Overig, te weten				
- spiegelwanden				X
- schilderij ophangstelsel				X
- Bio ethanol haard	X			
-				X
-				X
-				X
Woning - Keuken				
Keukenblok (met bovenkasten)	X			
Keuken (inbouw)apparatuur, te weten				
- kookplaat				X
- (gas)forneus	X			
- afzuigkap	X			
- magnetron				X
- oven	X			
- combi-oven/combimagnetron				X
- koelkast	X			
- vriezer	X			
- koel-vriescombinatie				X
- vaatwasser				X
- Quooker				X
- koffiezetapparaat		X		
-				X
-				X
Keukenaccessoires, te weten				
-				X
-				X

Lijst van zaken

Trompstraat 25

	Blijft achter	Gaat mee	Ter overname	NVT
-				X
-				X
-				X
-				X
-				X
-				X
-				X
Woning - Sanitair/sauna				
Sauna met toebehoren				X
				X
				X
Toilet met de volgende toebehoren				
- toilet	X			
- toiletrolhouder	X			
- toiletborstel(houder)	X			
- fontein				X
-				X
-				X
Badkamer met de volgende toebehoren				
- ligbad				X
- jacuzzi/whirlpool				X
- douche (cabine/scherm)	X			
- stoomdouche (cabine)				X
- wastafel				X
- wastafelmeubel				X
- planchet				X
- toiletkast				X
- toilet				X
- toiletrolhouder				X
- toiletborstel(houder)				X
-				X
-				X

Lijst van zaken

Trompstraat 25

	Blijft achter	Gaat mee	Ter overname	NVT
Woning - Exterieur/installaties/veiligheid/ energiebesparing				
Schotel/antenne				X
Brievenbus				X
Kluis				X
(Voordeur)bel		X		
Alarminstallatie				X
(Veiligheids)sloten en overige inbraakpreventie				X
Rookmelders				X
(Klok)thermostaat	X			
Airconditioning				X
Screens				X
Rolluiken				X
Zonwering buiten				X
Telefoonaansluiting/internetaansluiting	X			
Veiligheidsschakelaar wasautomaat				X
Waterslot wasautomaat				X
Zonnepanelen	X			
Oplaadpunt elektrische auto				X
				X
				X
				X
				X
				X
Warmwatervoorziening, te weten				
- CV-installatie	X			
- boiler				X
- geiser				X
-				X
-				X
-				X
Isolatievoorzieningen (voorzetramen/radiatorfolie etc.), te weten				
-				X

Lijst van zaken

Trompstraat 25

	Blijft achter	Gaat mee	Ter overname	NVT
-				X
Tuin - Inrichting				
Tuinaanleg/bestrating	X			
Beplanting	X			
				X
Tuin - Verlichting/installaties				
Buitenverlichting	X			
Tijd- of schemerschakelaar/bewegingsmelder	X			
				X
Tuin - Bebouwing				
Tuinhuis/buitenberging	X			
Kasten/werkbank in tuinhuis/berging				X
(Broei)kas				X
				X
				X
Tuin - Overig				
Overige tuin, te weten				
- (sier)hek				X
- vlaggenmast(houder)				X
-				X
-				X
Overig - Contracten				
CV				Nee
Boiler				Nee
Zonnepanelen				Nee

Namens de verkoper en Vlaming Makelaardij hartelijk dank voor de getoonde interesse in deze woning. Indien u vragen heeft kunt u contact opnemen met ons. Wij helpen u graag!

Bij deze woning treden wij op als verkopende makelaar. Hoewel deze brochure met zorg is samengesteld, kunnen er geen rechten aan worden ontleend. Graag geven wij u een compleet beeld over deze woning. Indien gewenst kunnen wij meer informatie opsturen zoals een NEN 2580 meetrapport of een NVM Vragenlijst.

Bezichtigd en dan?

Het aanbod van deze woning geschiedt geheel vrijblijvend. Indien u een bod uitbrengt, betekent dit niet automatisch dat u in onderhandeling bent met de verkopende partij. Als de verkoper een tegenvoorstel doet, dan bent u wel in onderhandeling. De verkoper mag andere bezichtigingen toelaten totdat de woning is verkocht. Indien u interesse heeft, kunt u hierover meer informatie krijgen. Wij zijn u graag van dienst.

Aankoopmakelaar

De gemiddelde Nederlander koopt eenmaal in de 7 jaar een nieuwe woning. De keuze voor een woning wordt vaak bepaald door gevoel of emotie. Hierdoor kunt u belangrijke zaken over het hoofd zien. Wij raden u aan om bij interesse in deze woning zelf ook een eigen NVM makelaar in te schakelen. Die is dagelijks actief met vastgoed en heeft toegang tot de grootste woningdatabase van Nederland. Deze database strekt verder dan het kadaster.

Doe er uw voordeel mee en kies voor een NVM makelaar die bij u past.

Hypotheekadvies

Voordat u een woning koopt, wilt u eerst weten waar u financieel aan toe bent. Er zijn veel aanbieders van hypotheek en grote prijsverschillen. Welke hypotheek past bij u? En hoe zit dat over 5 of 10 jaar? U heeft een adviseur nodig die u daarbij helpt. Een betrouwbare gesprekspartner, zodat u straks zorgeloos kunt wonen. Vlaming Makelaardij is geen bemiddelaar in hypotheek, maar kan u wel goed helpen met het vinden van de juiste hypotheekadviseur of financiële planner. Wij helpen u graag aan het juiste adres! Neem contact op voor meer informatie.

Koopakte

Op grond van het Burgerlijk Wetboek moet een koopovereenkomst voor een woning schriftelijk worden aangegaan als de koper een particulier is. Die heeft dan 3 dagen bedenktijd. Vlaming Makelaardij werkt met het model koopovereenkomst dat is vastgesteld door de NVM, de Consumentenbond en Vereniging Eigen Huis.


Ontbindende voorwaarden

In de koopakte worden vaak ontbindende voorwaarden opgenomen, zoals het rondkrijgen van een financiering of het uitvoeren van een bouwkundige keuring. Indien u een ontbindende voorwaarde wenst, kunt u dit van tevoren aangeven. De standaard termijn voor de financiering is 5 weken en voor een bouwkundige keuring 1 week. Na het voorbehoud van de financiering wordt er van de koper een bankgarantie of waarborgsom gevraagd. Deze bedraagt 10% van de koopsom.


Notaris

In de koopakte wordt ook de notaris vermeld. Die verzorgt o.a. de levering van de woning en de hypotheekakte. Na de 3 dagen bedenktijd sturen wij de koopakte naar de notaris. U als koper mag de notaris uitkiezen als er 'kosten koper' wordt gekocht. Wij adviseren u te kiezen voor een plaatselijke notaris.

Ligging in de wijk Kruiskamp

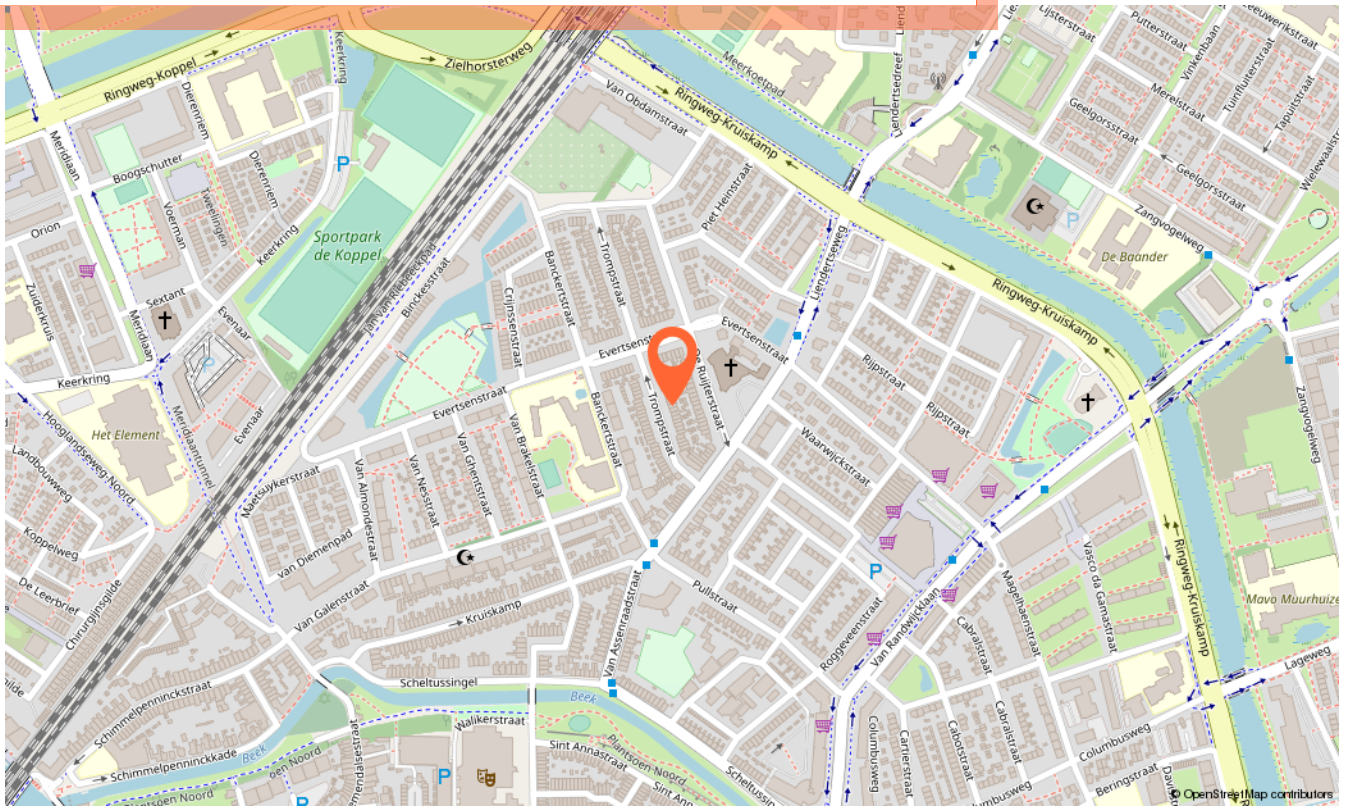

Ligging in Amersfoort

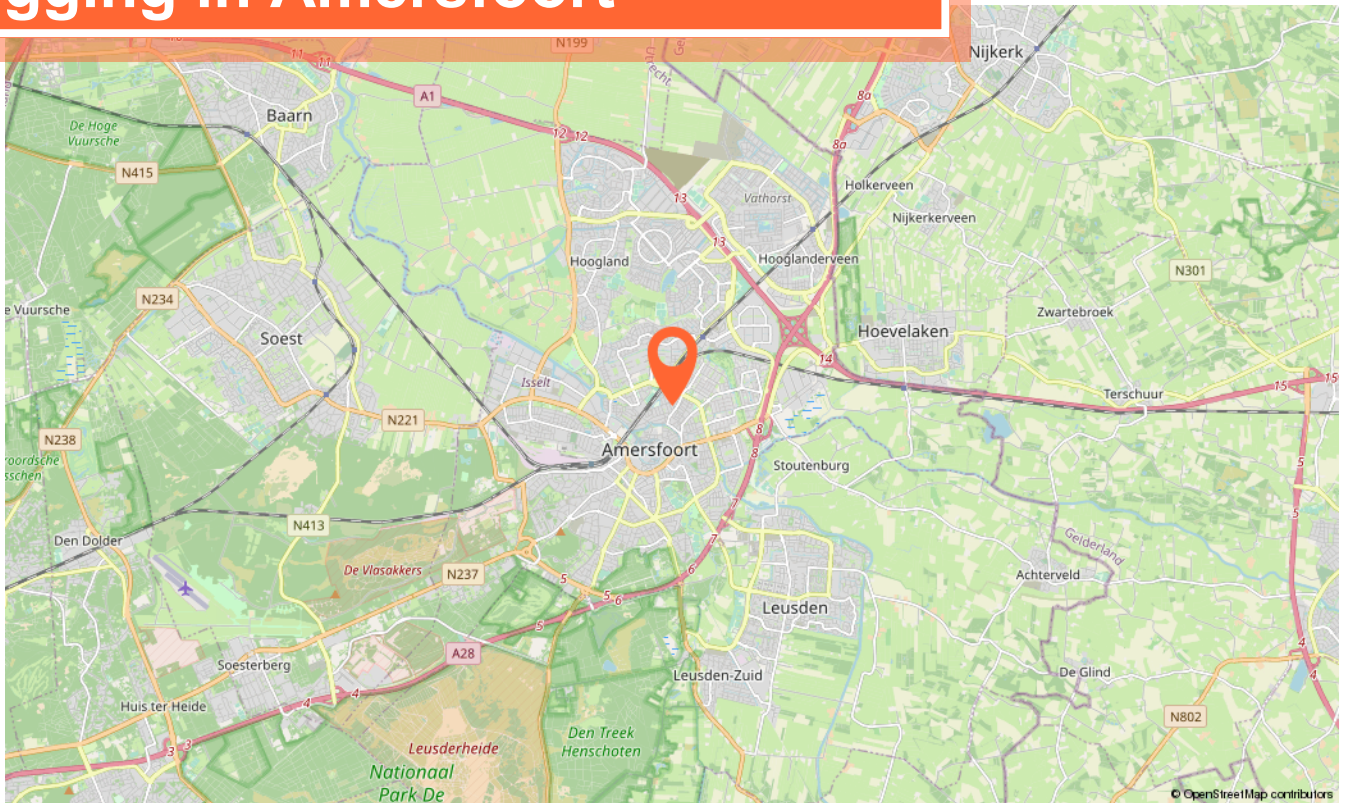

Interesse? Neem contact op met ons kantoor!

