

AMERSFOORT | Pieter Stastokerf 35

Vraagprijs € 265.000 k.k.

  
**VLAMING**  
makelaar & taxateur



Utrechtseweg 40 | 3818 EM Amersfoort | 033 - 285 04 76

**Sjoerd Vlaming**  
NVM Makelaar  
Taxateur oz



**Daniëlle IJzerman**  
Assistent Makelaar  
ARMT



**Herman Meijer**  
NVM Makelaar  
Taxateur oz



## Het team Vlaming Makelaardij



**Timo Ekhart**  
Office- en  
marketingmanager



**Marlouk Mulder**  
Interieur Ontwerper  
Stylist

Bij ons voelt u zich thuis als het gaat om de aankoop of verkoop of taxatie van uw huis!  
Veel tevreden opdrachtgevers gingen u voor.

Onze klanten waardeerden ons in 2020 met het cijfer 9,3 voor de verkoop van hun huis en het cijfer 9,5 voor de aankoop van hun nieuwe huis! De cijfers spreken voor zich, wij doen er alles aan om u zo goed mogelijk van dienst te zijn!

Een niet zo'n typisch makelaarskantoor waarbij persoonlijke aandacht, integriteit en resultaat voorop staan. Enthousiasme met oog voor detail. Vlaming makelaardij doet het nét even anders.

Vanuit ons fraaie pand aan de Utrechtseweg 40 bieden wij puur maatwerk.  
De snel veranderende woningmarkt en perceptie van dienstverlening vragen om een nieuwe, verfrissende aanpak.

Wij bieden u drempelloze service, korte lijnen en uitgekiende marketingtools.

Wij doen er alles aan om u te ontzorgen, zodat u zich op een ontspannen manier kunt voorbereiden op de toekomst.

Vlaming Makelaardij is een echt Amersfoorts makelaarskantoor, aangesloten bij de NVM.  
Met permanente educatie houden wij onze vakkennis up to date.  
Dit om u zo goed mogelijk van dienst te zijn!

We maken gebruik van de grootste en meest geavanceerde woningdatabase van Nederland.  
Hierdoor bepalen we gefundeerd de waarde van uw huidige of toekomstige woning.

Met onze uitgebreide kennis en ervaring zetten wij ons elke dag 100% in voor uw belang.  
Doe er uw voordeel mee en nodig ons uit voor een persoonlijk gesprek!

Verhuizen begint bij Vlaming Makelaardij!





# Woning omschrijving

Pieter Stastokerf 35 3813 PP Amersfoort



## KENMERKEN:

Vraagprijs:	€ 265.000 k.k.
Status:	Beschikbaar
Aanvaarding:	in overleg
Aantal kamers:	4
Bouwjaar:	1984
Soort dak:	Plat dak
Inhoud:	237 m <sup>3</sup>
Woonopp:	78 m <sup>2</sup>
Perceel:	0 m <sup>2</sup>
Balkon:	zuidoosten

Boven Winkelcentrum Schothorst gelegen comfortabel 4-kamer appartement met een fijn balkon op het zuidoosten. De gezelligheid van het winkelcentrum en de rust en privacy zodra je het huis binnenstapt, deze woning heeft het allemaal!

Het appartement is in 2018 opgeknapt en afgewerkt: je hoeft alleen je verhuisdozen uit te pakken!

De woning is gelegen op de eerste woonlaag en bereikbaar via de trap. Op de begane grond heb je een eigen berging met ruimte voor je fietsen en spullen die je niet dagelijks gebruikt. Parkeren kan gratis in de wijk. Vanaf hier is het 10 minuten fietsen tot je in de binnenstad staat.

### Indeling:

Entree/ hal, woonkamer gelegen aan de achterzijde met uitkijk op het winkelplein. Doordat het appartement op de hoek ligt, is de woonkamer een stuk groter dan standaard. De moderne open keuken (2018) heeft zwarte kasten en een hout-look werkblad en is van alle gemakken voorzien. De eyecatcher is het grote SMEG-gasfornuis met brede oven. Verder beschikt de keuken over een vaatwasser, koelkast, vriezer en de wasmachineaansluiting. De drie slaapkamers zijn 11m<sup>2</sup>, 6m<sup>2</sup> en 5m<sup>2</sup> groot. De badkamer is basic en netjes en voorzien van douche/ligbadcombinatie en een wastafel. Het toilet is apart en bevindt zich direct naast de badkamer.

### Bijzonderheden:

- gehele appartement voorzien van dezelfde laminaatvloer met isolerende ondervloer
- appartement geheel voorzien van deels kunststof kozijnen en volledig dubbel glas
- de maandelijkse servicekosten bedragen 137,43 per maand
- nieuwe meterkast
- CV-ketel uit 2004


Interesse in dit huis? Schakel direct uw eigen NVM-aankoopmakelaar in.

Uw NVM-aankoopmakelaar komt op voor uw belang en bespaart u tijd, geld en zorgen.


Adressen van collega NVM-aankoopmakelaars vindt u op Funda.

# AMERSFOORT | Pieter Stastokerf 35

Ruim en licht appartement op centrale plek

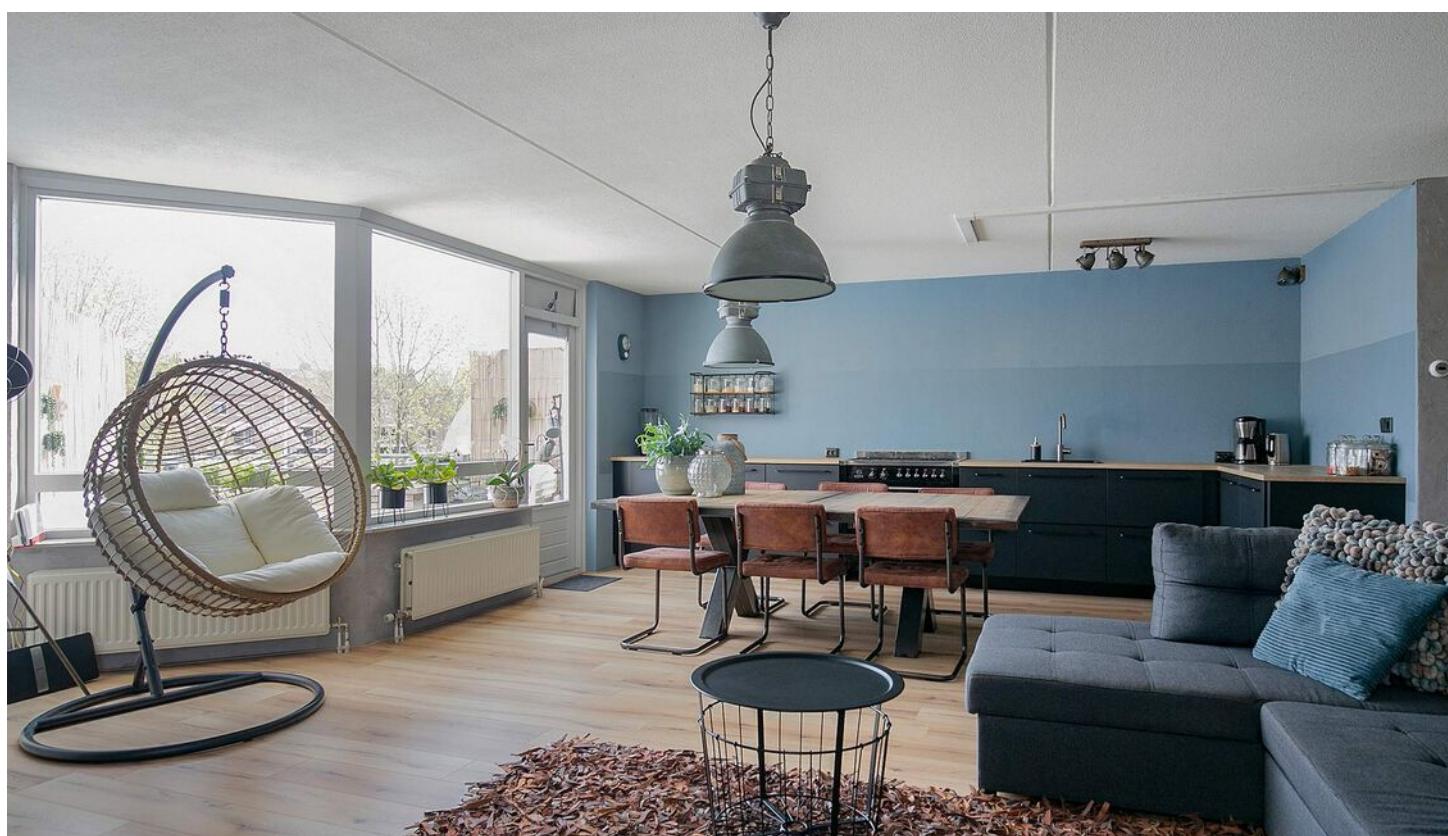



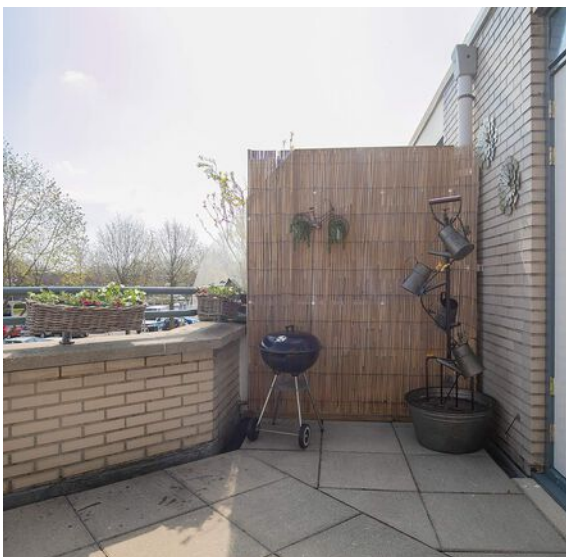






# AMERSFOORT | Pieter Stastokerf 35

3 slaapkamers en een nette badkamer





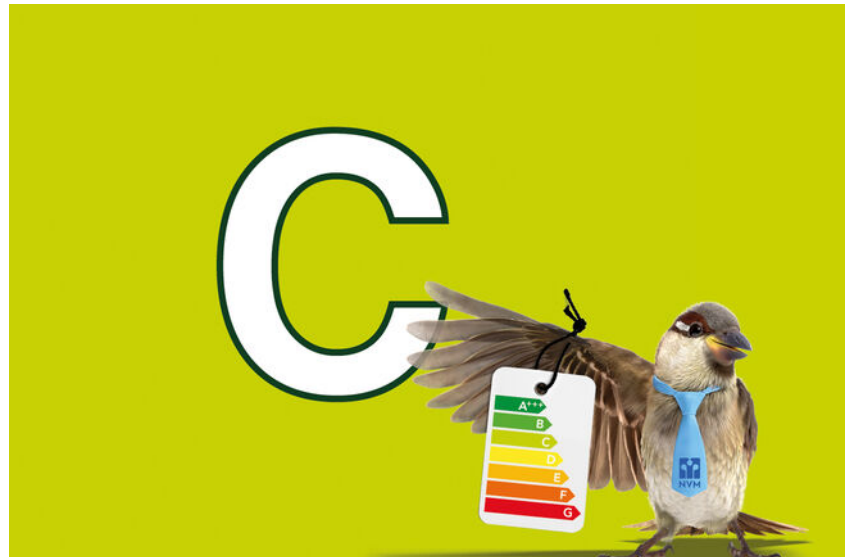





## Benieuwd naar de waarde van je huis?


Ontvang makkelijk en snel een gratis eerste indicatie via Whatsapp!



Whatsapp jouw adresgegevens naar 033 - 285 04 76 of scan de QR-code



Voor een goede eerste indicatie stuur je ook een paar foto's van je woonkamer, keuken, badkamer, etc. door

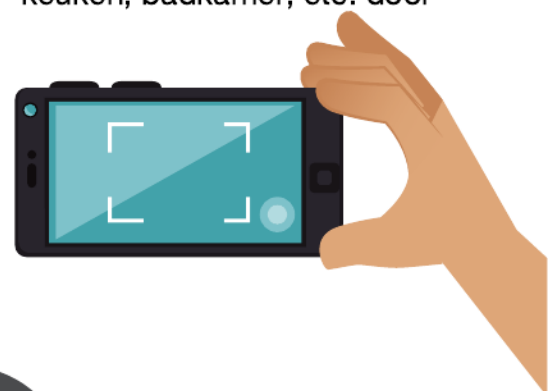

Jij ontvangt van ons een eerste gratis waardeschatting. Misschien opent dit wel de deuren naar jouw nieuwe huis of zorgt dit voor renteverlaging in jouw maandelijkse hypotheeklasten.




opent deuren





Pieter Stastokerf 35 Amersfoort



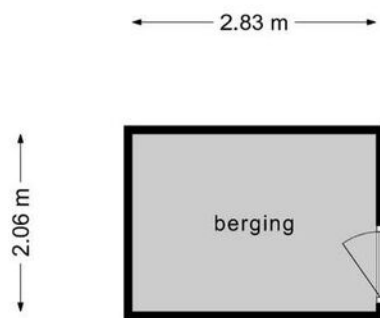


**Pieter Stastokerf 35 Amersfoort**




# KADASTER

Kadastrale kaart

Uw referentie: PS/T

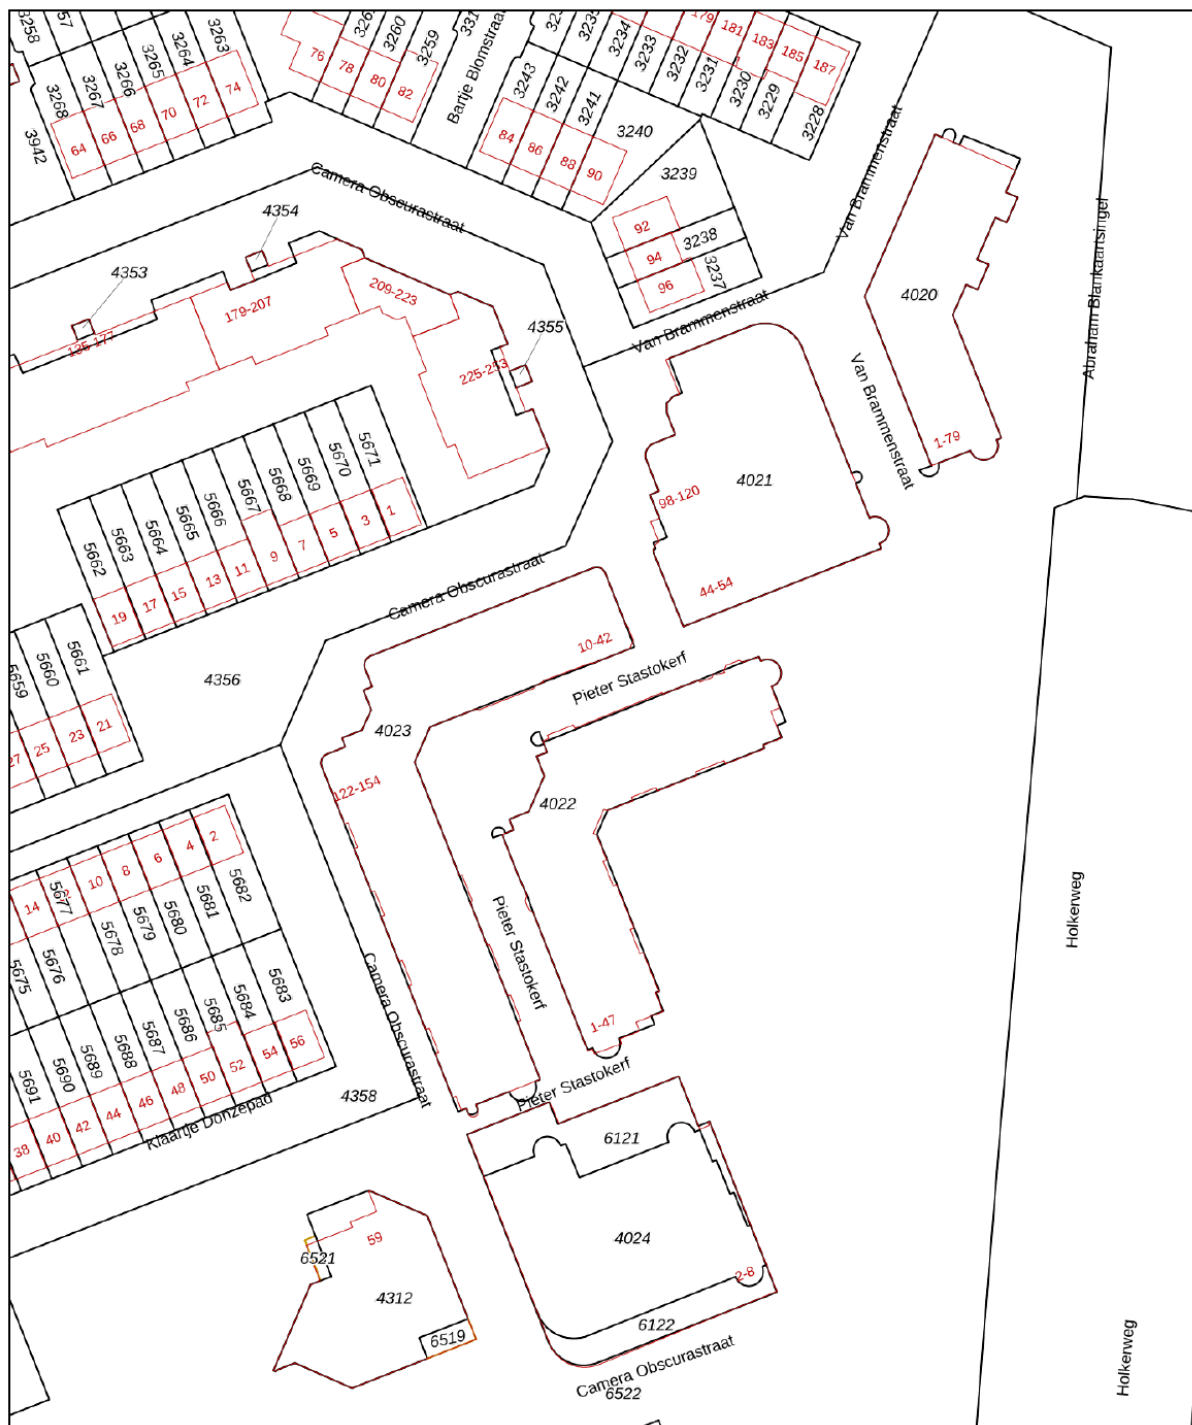

<p>Deze kaart is noordgericht</p> <p><b>12345</b> Perceelnummer</p> <p><b>25</b> Huisnummer</p> <p>— Vastgestelde kadastrale grens</p> <p>— Voorlopige kadastrale grens</p> <p>— Administratieve kadastrale grens</p> <p>— Bebouwing</p>	<p>Schaal 1: 1000</p> <p>Kadastrale gemeente Amersfoort</p> <p>Sectie K</p> <p>Perceel 4021</p>	<p><b>kadaster</b></p> 
--	---	--

Voor een eensluitend uittreksel, geleverd op 25 maart 2021. De bewaarder van het kadaster en de openbare registers

Aan dit uittreksel kunnen geen betrouwbare maten worden ontleend. De Dienst voor het kadaster en de openbare registers behoudt zich de intellectuele eigendomsrechten voor, waaronder het auteursrecht en het databankenrecht.



# Lijst van zaken

## Pieter Stastokerf 35

	Blijft achter	Gaat mee	Ter overname	NVT
<b>Woning - Interieur</b>				
(Voorzet) openhaard met toebehoren				X
Allesbrander				X
Houtkachel				X
(Gas)kachels				X
Designradiator(en)				X
Radiatorafwerking				X
Verlichting, te weten				
- inbouwspots/dimmers				X
- opbouwspots/armaturen/lampen/dimmers			X	
- losse (hang)lampen		X		
-				X
-				X
(Losse)kasten, legplanken, te weten				
- Grote opbergkast in slaapkamer			X	
-				X
Raamdecoratie/zonwering binnen, te weten				
- gordijnrails	X			
- gordijnen			X	
- overgordijnen				X
- vitrages				X
- rolgordijnen	X			
- lamellen				X
- jaloezieën				X
- (losse) horren/rolhorren				X
-				X
-				X
Vloerdecoratie, te weten				
- vloerbedekking				X
- parketvloer				X
- houten vloer(delen)				X

# Lijst van zaken

## Pieter Stastokerf 35

	Blijft achter	Gaat mee	Ter overname	NVT
- laminaat	X			
- plavuizen				X
-				X
-				X
Overig, te weten				
- spiegelwanden				X
- schilderij ophangstelsel				X
-				X
-				X
-				X
-				X
<b>Woning - Keuken</b>				
Keukenblok (met bovenkasten)	X			
Keuken (inbouw)apparatuur, te weten				
- kookplaat	X			
- (gas)fornuis	X			
- afzuigkap	X			
- magnetron				X
- oven	X			
- combi-oven/combimagnetron				X
- koelkast	X			
- vriezer	X			
- koel-vriescombinatie				X
- vaatwasser	X			
- Quooker				X
- koffiezetapparaat		X		
-				X
-				X
Keukenaccessoires, te weten				
-				X
-				X



# Lijst van zaken

## Pieter Stastokerf 35

	Blijft achter	Gaat mee	Ter overname	NVT
-				X
-				X
-				X
-				X
-				X
-				X
-				X
<b>Woning - Sanitair/sauna</b>				
Sauna met toebehoren				X
				X
				X
Toilet met de volgende toebehoren				
- toilet	X			
- toiletrolhouder				X
- toiletborstel(houder)				X
- fontein	X			
-				X
-				X
Badkamer met de volgende toebehoren				
- ligbad	X			
- jacuzzi/whirlpool				X
- douche (cabine/scherm)	X			
- stoomdouche (cabine)				X
- wastafel	X			
- wastafelmeubel		X		
- planchet	X			
- toiletkast				X
- toilet				X
- toiletrolhouder				X
- toiletborstel(houder)				X
- Badkamerkast			X	
-				X

# Lijst van zaken

## Pieter Stastokerf 35

	Blijft achter	Gaat mee	Ter overname	NVT
<b>Woning - Exterieur/installaties/veiligheid/ energiebesparing</b>				
Schotel/antenne				X
Brievenbus				X
Kluis				X
(Voordeur)bel	X			
Alarminstallatie				X
(Veiligheids)sloten en overige inbraakpreventie				X
Rookmelders				X
(Klok)thermostaat				X
Airconditioning				X
Screens				X
Rolluiken				X
Zonwering buiten				X
Telefoonaansluiting/internetaansluiting			X	
Veiligheidsschakelaar wasautomaat				X
Waterslot wasautomaat				X
Zonnepanelen				X
Oplaadpunt elektrische auto				X
				X
				X
				X
				X
				X
Warmwatervoorziening, te weten				
- CV-installatie	X			
- boiler				X
- geiser				X
-				X
-				X
-				X
Isolatievoorzieningen (voorzetramen/radiatorfolie etc.), te weten				
-				X



# Lijst van zaken

## Pieter Stastokerf 35

	Blijft achter	Gaat mee	Ter overname	NVT
-				X
<b>Tuin - Inrichting</b>				
Tuinaanleg/bestrating				X
Beplanting				X
				X
<b>Tuin - Verlichting/installaties</b>				
Buitenverlichting				X
Tijd- of schemerschakelaar/bewegingsmelder				X
				X
<b>Tuin - Bebouwing</b>				
Tuinhuis/buitenberging	X			
Kasten/werkbank in tuinhuis/berging	X			
(Broei)kas				X
				X
				X
<b>Tuin - Overig</b>				
Overige tuin, te weten				
- (sier)hek				X
- vlaggenmast(houder)				X
-				X
-				X
<b>Overig - Contracten</b>				
CV				Nee
Boiler				Nee
Zonnepanelen				Nee

## **Namens de verkoper en Vlaming Makelaardij hartelijk dank voor de getoonde interesse in deze woning. Indien u vragen heeft kunt u contact opnemen met ons. Wij helpen u graag!**

Bij deze woning treden wij op als verkopende makelaar. Hoewel deze brochure met zorg is samengesteld, kunnen er geen rechten aan worden ontleend. Graag geven wij u een compleet beeld over deze woning. Indien gewenst kunnen wij meer informatie opsturen zoals een NEN 2580 meetrapport of een NVM Vragenlijst.

### **Bezichtigd en dan?**

Het aanbod van deze woning geschiedt geheel vrijblijvend. Indien u een bod uitbrengt, betekent dit niet automatisch dat u in onderhandeling bent met de verkopende partij. Als de verkoper een tegenvoorstel doet, dan bent u wel in onderhandeling. De verkoper mag andere bezichtigingen toelaten totdat de woning is verkocht. Indien u interesse heeft, kunt u hierover meer informatie krijgen. Wij zijn u graag van dienst.

### **Aankoopmakelaar**

De gemiddelde Nederlander koopt eenmaal in de 7 jaar een nieuwe woning. De keuze voor een woning wordt vaak bepaald door gevoel of emotie. Hierdoor kunt u belangrijke zaken over het hoofd zien. Wij raden u aan om bij interesse in deze woning zelf ook een eigen NVM makelaar in te schakelen. Die is dagelijks actief met vastgoed en heeft toegang tot de grootste woningdatabase van Nederland. Deze database strekt verder dan het kadaster.

Doe er uw voordeel mee en kies voor een NVM makelaar die bij u past.

### **Hypotheekadvies**

Voordat u een woning koopt, wilt u eerst weten waar u financieel aan toe bent. Er zijn veel aanbieders van hypotheeklen en grote prijsverschillen. Welke hypotheek past bij u? En hoe zit dat over 5 of 10 jaar? U heeft een adviseur nodig die u daarbij helpt. Een betrouwbare gesprekspartner, zodat u straks zorgeloos kunt wonen. Vlaming Makelaardij is geen bemiddelaar in hypotheeklen, maar kan u wel goed helpen met het vinden van de juiste hypotheekadviseur of financiële planner. Wij helpen u graag aan het juiste adres! Neem contact op voor meer informatie.

### **Koopakte**

Op grond van het Burgerlijk Wetboek moet een koopovereenkomst voor een woning schriftelijk worden aangegaan als de koper een particulier is. Die heeft dan 3 dagen bedenktijd. Vlaming Makelaardij werkt met het model koopovereenkomst dat is vastgesteld door de NVM, de Consumentenbond en Vereniging Eigen Huis.

### **Ontbindende voorwaarden**


In de koopakte worden vaak ontbindende voorwaarden opgenomen, zoals het rondkrijgen van een financiering of het uitvoeren van een bouwkundige keuring. Indien u een ontbindende voorwaarde wenst, kunt u dit van tevoren aangeven. De standaard termijn voor de financiering is 5 weken en voor een bouwkundige keuring 1 week. Na het voorbehoud van de financiering wordt er van de koper een bankgarantie of waarborgsom gevraagd. Deze bedraagt 10% van de koopsom.

### **Notaris**


In de koopakte wordt ook de notaris vermeld. Die verzorgt o.a. de levering van de woning en de hypotheekakte. Na de 3 dagen bedenktijd sturen wij de koopakte naar de notaris. U als koper mag de notaris uitkiezen als er 'kosten koper' wordt gekocht. Wij adviseren u te kiezen voor een plaatselijke notaris.



# Ligging in de wijk

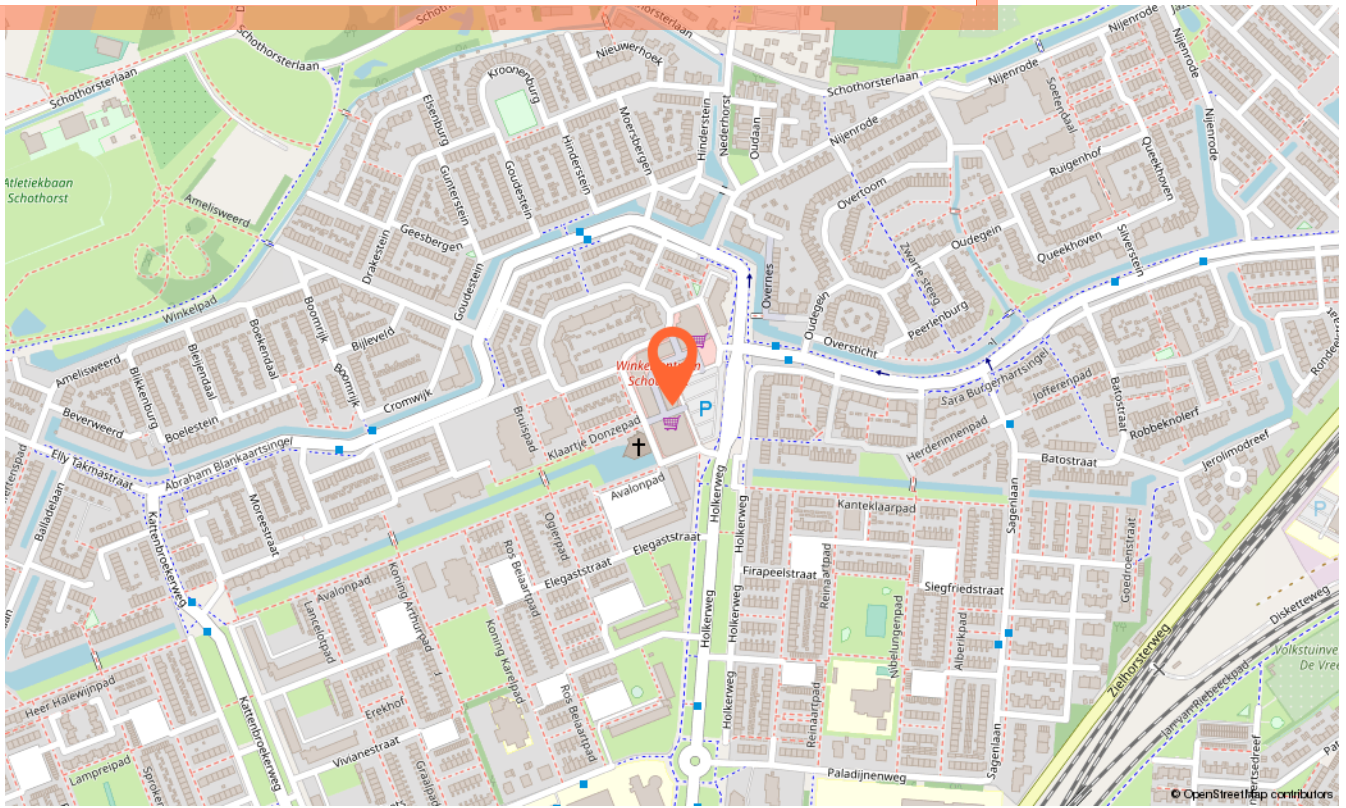

# Ligging in Amersfoort

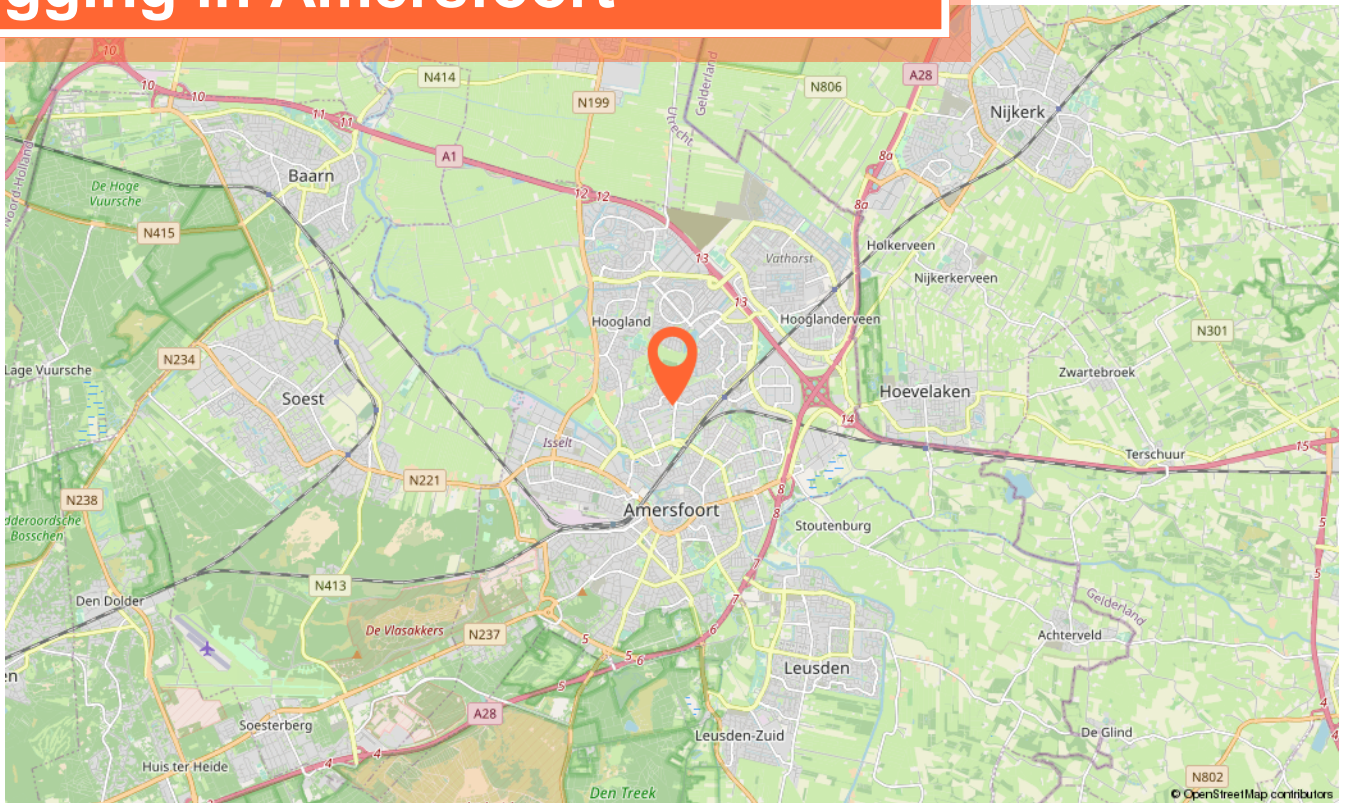



Interesse? Neem contact op met ons kantoor!

