

AMERSFOORT | Paulus Borstraat 67

Vraagprijs € 285.000 k.k.


VLAMING
makelaar & taxateur



Utrechtseweg 40 | 3818 EM Amersfoort | 033 - 285 04 76

Sjoerd Vlaming
NVM Makelaar
Taxateur oz



Daniëlle IJzerman
Assistent Makelaar
ARMT



Herman Meijer
NVM Makelaar
Taxateur oz



Het team Vlaming Makelaardij



Timo Ekhart
Office- en
marketingmanager



Marlouk Mulder
Interieur Ontwerper
Stylist

Bij ons voelt u zich thuis als het gaat om de aankoop of verkoop of taxatie van uw huis!
Veel tevreden opdrachtgevers gingen u voor.

Onze klanten waardeerden ons in 2020 met het cijfer 9,3 voor de verkoop van hun huis en het cijfer 9,5 voor de aankoop van hun nieuwe huis! De cijfers spreken voor zich, wij doen er alles aan om u zo goed mogelijk van dienst te zijn!

Een niet zo'n typisch makelaarskantoor waarbij persoonlijke aandacht, integriteit en resultaat voorop staan. Enthousiasme met oog voor detail. Vlaming makelaardij doet het nét even anders.

Vanuit ons fraaie pand aan de Utrechtseweg 40 bieden wij puur maatwerk. De snel veranderende woningmarkt en perceptie van dienstverlening vragen om een nieuwe, verfrissende aanpak.

Wij bieden u drempelloze service, korte lijnen en uitgekiende marketingtools.

Wij doen er alles aan om u te ontzorgen, zodat u zich op een ontspannen manier kunt voorbereiden op de toekomst.

Vlaming Makelaardij is een echt Amersfoorts makelaarskantoor, aangesloten bij de NVM. Met permanente educatie houden wij onze vakkennis up to date. Dit om u zo goed mogelijk van dienst te zijn!

We maken gebruik van de grootste en meest geavanceerde woningdatabase van Nederland. Hierdoor bepalen we gefundeerd de waarde van uw huidige of toekomstige woning.

Met onze uitgebreide kennis en ervaring zetten wij ons elke dag 100% in voor uw belang. Doe er uw voordeel mee en nodig ons uit voor een persoonlijk gesprek!

Verhuizen begint bij Vlaming Makelaardij!



Woning omschrijving

Paulus Borstraat 67 3812 TV Amersfoort



KENMERKEN:

Vraagprijs:	€ 285.000 k.k.
Status:	Beschikbaar
Aanvaarding:	in overleg
Aantal kamers:	3
Bouwjaar:	2000
Soort dak:	plat dak
Inhoud:	232 m ³
Woonopp:	76 m ²
Perceel:	0 m ²
Tuin:	geen tuin

Nieuw in de verkoop!

Een ruim hoekappartement met een moderne open keuken, nieuwe badkamer en een heerlijke loggia met vrij uitzicht. De gezelligheid van de Noordewierweg en de rust en ruimte zodra je het huis binnenstapt, dit appartement heeft het allemaal!

Het Soesterkwartier kenmerkt zich door de centrale ligging vlakbij de binnenstad en het centraal station Amersfoort. Daarnaast is Birkhoven, het openluchtzwembad en Dierenpark Amersfoort allemaal op 10 minuten fietsafstand.

Het appartement ligt op de eerste verdieping en is met zowel de trap als de lift bereikbaar. Voor de woning – op de galerij - is ruimte voor een zitje. Met de ligging op het zuiden geniet je hier heerlijk van de zon en de rust. Bovendien kijk je uit op de prachtige imposante orthodoxe kerk.

De indeling van het appartement is als volgt: entree, binnenkomst in lange hal. Woonkamer met open keuken gelegen aan de achterzijde van het appartement. Vanaf hier toegang naar serrekamer/ thuiswerkkamer. Met het openzetten van de ramen is dit een heerlijke loggia waar je leuk en vrij wekijkt over de Noordewierweg en de groene vijver van De Puntenburg.

De moderne keuken is in rechte opstelling en voorzien van diverse inbouwapparatuur zoals een koelkast, vaatwasser, 4-pits gaskookplaat, oven en magnetron.

Het appartement heeft twee slaapkamers van 13 m² en 9 m². De badkamer is vernieuwd in 2018 en is voorzien van een inloopdouche en wastafelmeubel.

Bijzonderheden:

- Super locatie op loopafstand van de binnenstad en het Eemplein
- Energiezuinige woning met energielabel B.
- Praktische wasruimte met extra bergruimte voor al je spullen
- Privé parkeerplaats op eigen terrein en privé berging op de begane grond
- De servicekosten bedragen ca. € 103,- per maand
- Gewenste oplevering medio oktober 2021

Interesse in dit huis? Schakel direct uw eigen NVM-aankoopmakelaar in.

Uw NVM-aankoopmakelaar komt op voor uw belang en bespaart u tijd, geld en zorgen.

Adressen van collega NVM-aankoopmakelaars vindt u op Funda.

AMERSFOORT | Paulus Borstraat 67

Modern afgewerkt appartement







AMERSFOORT | Paulus Borstraat 67

Kleinschalig complex in leuke buurt





Kies een bevlogen aankoopmakelaar!



Je krijgt méér voor elkaar met een NVM-makelaar!

 nvm.nl



Benieuwd naar de waarde van je huis?


Ontvang makkelijk en snel een gratis eerste indicatie via Whatsapp!



Whatsapp jouw adresgegevens naar
033 - 285 04 76 of scan de QR-code




Voor een goede eerste indicatie stuur je
ook een paar foto's van je woonkamer,
keuken, badkamer, etc. door

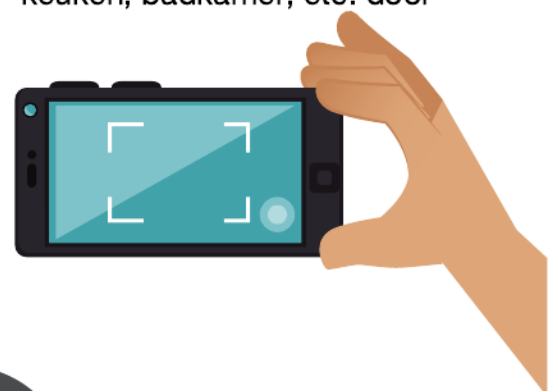

Jij ontvangt van ons een eerste gratis
waardeschatting. Misschien opent dit
wel de deuren naar jouw nieuwe huis
of zorgt dit voor renteverlaging in
jouw maandelijkse hypotheeklasten.




opent deuren

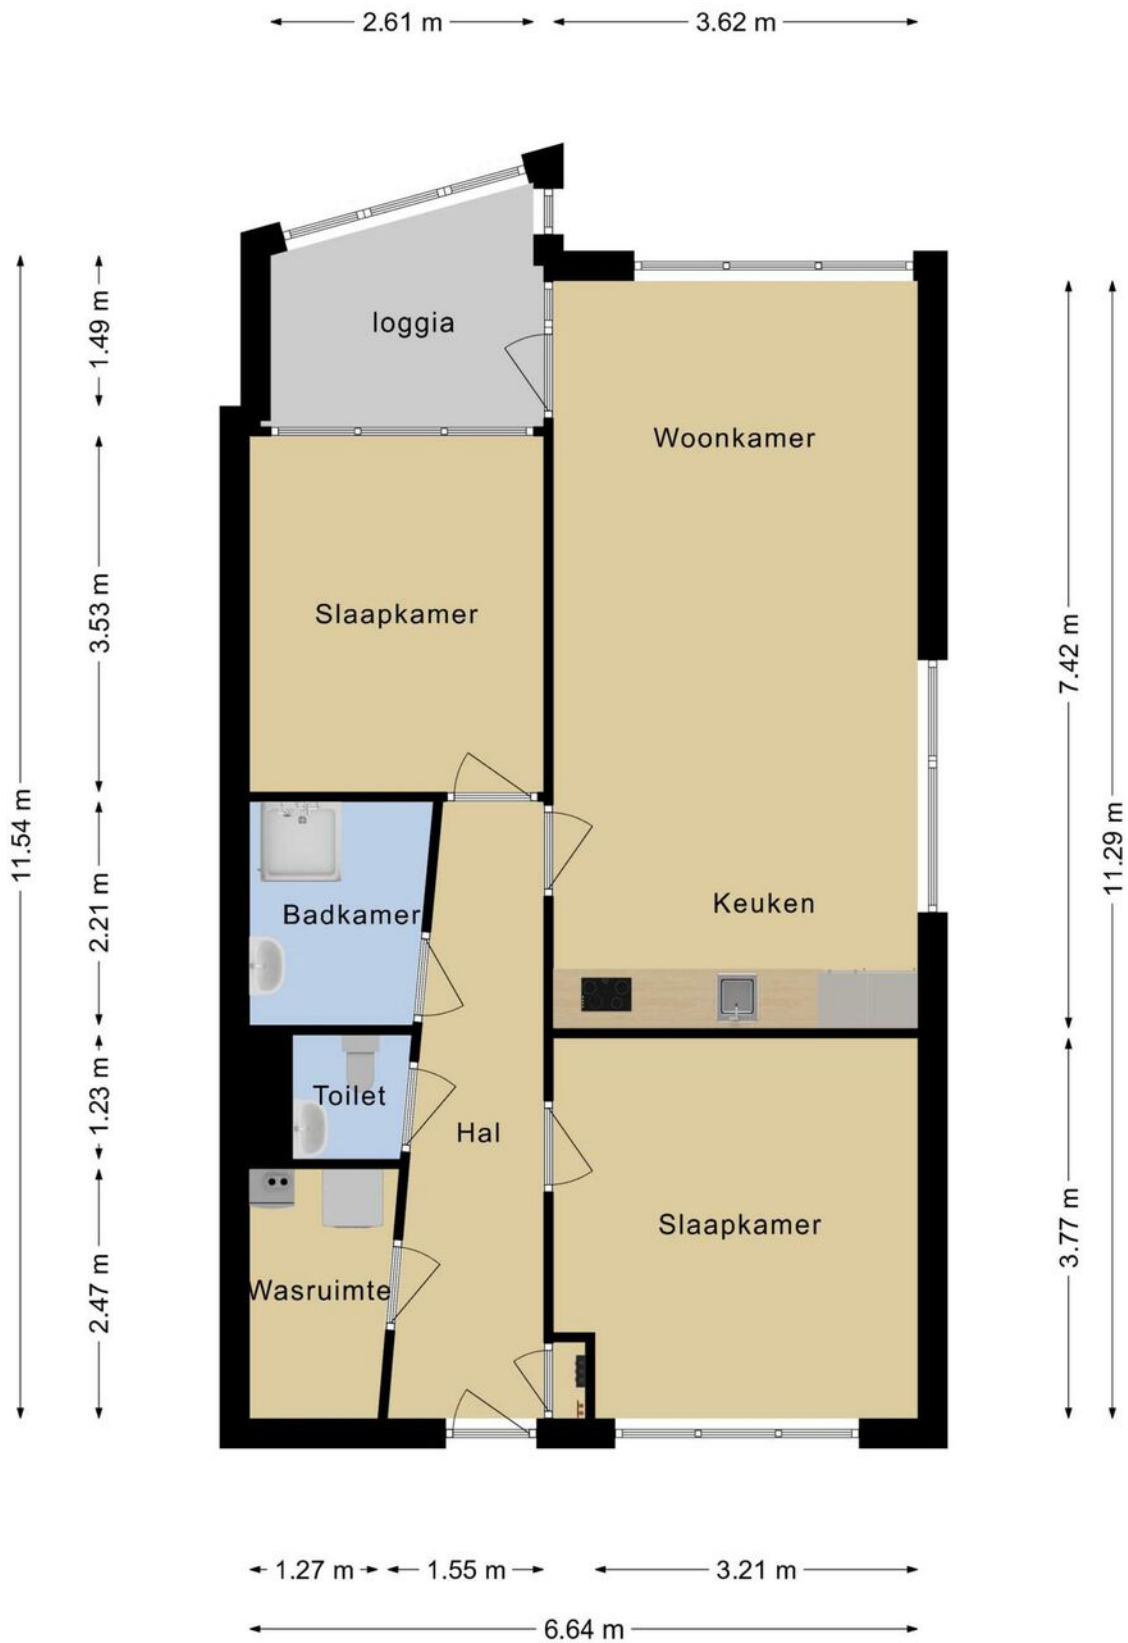

Paulus Borstraat 67 Amersfoort


← 1.77 m →

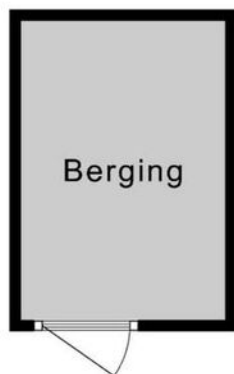

2.59 m

Paulus Borstraat 67 Amersfoort



12345	Deze kaart is noordgericht	Schaal 1: 500	
25	Perceelnummer	Kadastrale gemeente Amersfoort	
—	Huisnummer	Sectie D	
—	Vastgestelde kadastrale grens	Perceel 8497	
—	Voorlopige kadastrale grens		
—	Administratieve kadastrale grens		
—	Bebouwing		

Voor een eensluitend uittreksel, geleverd op 12 april 2021
De bewaarder van het kadaster en de openbare registers

Aan dit uittreksel kunnen geen betrouwbare maten worden ontleend.
De Dienst voor het kadaster en de openbare registers behoudt zich de intellectuele eigendomsrechten voor, waaronder het auteursrecht en het databankenrecht.

Lijst van zaken

Paulus Borstraat 67

	Blijft achter	Gaat mee	Ter overname	NVT
Woning - Interieur				
(Voorzet) openhaard met toebehoren				X
Allesbrander				X
Houtkachel				X
(Gas)kachels				X
Designradiator(en)	X			
Radiatorafwerking				X
Verlichting, te weten				
- inbouwspots/dimmers	X			
- opbouwspots/armaturen/lampen/dimmers		X		
- losse (hang)lampen		X		
-				X
-				X
(Losse)kasten, legplanken, te weten				
- Hoge kast werkkamer			X	
- Hoge garderobekast slaapkamer			X	
Raamdecoratie/zonwering binnen, te weten				
- gordijnrails	X			
- gordijnen	X			
- overgordijnen				X
- vitrages				X
- rolgordijnen	X			
- lamellen				X
- jaloezieën				X
- (losse) horren/rolhorren	X			
-				X
-				X
Vloerdecoratie, te weten				
- vloerbedekking				X
- parketvloer				X
- houten vloer(delen)				X

Lijst van zaken

Paulus Borstraat 67

	Blijft achter	Gaat mee	Ter overname	NVT
- laminaat	X			
- plavuizen				X
-				X
-				X
Overig, te weten				
- spiegelwanden				X
- schilderij ophangstelsel				X
-				X
-				X
-				X
-				X
Woning - Keuken				
Keukenblok (met bovenkasten)	X			
Keuken (inbouw)apparatuur, te weten				
- kookplaat				X
- (gas)fornuis	X			
- afzuigkap	X			
- magnetron	X			
- oven	X			
- combi-oven/combimagnetron				X
- koelkast	X			
- vriezer		X		
- koel-vriescombinatie				X
- vaatwasser	X			
- Quooker				X
- koffiezetapparaat				X
-				X
-				X
Keukenaccessoires, te weten				
-				X
-				X

Lijst van zaken

Paulus Borstraat 67

	Blijft achter	Gaat mee	Ter overname	NVT
-				X
-				X
-				X
-				X
-				X
-				X
-				X
Woning - Sanitair/sauna				
Sauna met toebehoren				X
				X
				X
Toilet met de volgende toebehoren				
- toilet	X			
- toiletrolhouder	X			
- toiletborstel(houder)				X
- fontein	X			
-				X
-				X
Badkamer met de volgende toebehoren				
- ligbad				X
- jacuzzi/whirlpool				X
- douche (cabine/scherm)	X			
- stoomdouche (cabine)				X
- wastafel	X			
- wastafelmeubel	X			
- planchet				X
- toiletkast				X
- toilet				X
- toiletrolhouder				X
- toiletborstel(houder)				X
- Spiegelverwarming	X			
- Regendouche	X			

Lijst van zaken

Paulus Borstraat 67

	Blijft achter	Gaat mee	Ter overname	NVT
Woning - Exterieur/installaties/veiligheid/ energiebesparing				
Schotel/antenne				X
Brievenbus	X			
Kluis				X
(Voordeur)bel	X			
Alarminstallatie				X
(Veiligheids)sloten en overige inbraakpreventie	X			
Rookmelders	X			
(Klok)thermostaat	X			
Airconditioning				X
Screens				X
Rolluiken				X
Zonwering buiten				X
Telefoonaansluiting/internetaansluiting				X
Veiligheidsschakelaar wasautomaat				X
Waterslot wasautomaat				X
Zonnepanelen				X
Oplaadpunt elektrische auto				X
				X
				X
				X
				X
				X
				X
Warmwatervoorziening, te weten				
- CV-installatie	X			
- boiler				X
- geiser				X
- Mechanische ventilatie	X			
- Plafondrail t.b.v. wasdrogen (in cv ruimte)	X			
-				X
Isolatievoorzieningen (voorzetramen/radiatorfolie etc.), te weten				
-				X

Lijst van zaken

Paulus Borstraat 67

	Blijft achter	Gaat mee	Ter overname	NVT
-				X
Tuin - Inrichting				
Tuinaanleg/bestrating				X
Beplanting				X
				X
Tuin - Verlichting/installaties				
Buitenverlichting				X
Tijd- of schemerschakelaar/bewegingsmelder				X
				X
Tuin - Bebouwing				
Tuinhuis/buitenberging				X
Kasten/werkbank in tuinhuis/berging				X
(Broei)kas				X
				X
				X
Tuin - Overig				
Overige tuin, te weten				
- (sier)hek				X
- vlaggenmast(houder)				X
-				X
-				X
Overig - Contracten				
CV				Nee
Boiler				Nee
Zonnepanelen				Nee
Onderhoudscontract CV ketel inbegrepen in servicekosten VvE		Moet worden overgenomen		

Namens de verkoper en Vlaming Makelaardij hartelijk dank voor de getoonde interesse in deze woning. Indien u vragen heeft kunt u contact opnemen met ons. Wij helpen u graag!

Bij deze woning treden wij op als verkopende makelaar. Hoewel deze brochure met zorg is samengesteld, kunnen er geen rechten aan worden ontleend. Graag geven wij u een compleet beeld over deze woning. Indien gewenst kunnen wij meer informatie opsturen zoals een NEN 2580 meetrapport of een NVM Vragenlijst.

Bezichtigd en dan?

Het aanbod van deze woning geschiedt geheel vrijblijvend. Indien u een bod uitbrengt, betekent dit niet automatisch dat u in onderhandeling bent met de verkopende partij. Als de verkoper een tegenvoorstel doet, dan bent u wel in onderhandeling. De verkoper mag andere bezichtigingen toelaten totdat de woning is verkocht. Indien u interesse heeft, kunt u hierover meer informatie krijgen. Wij zijn u graag van dienst.

Aankoopmakelaar

De gemiddelde Nederlander koopt eenmaal in de 7 jaar een nieuwe woning. De keuze voor een woning wordt vaak bepaald door gevoel of emotie. Hierdoor kunt u belangrijke zaken over het hoofd zien. Wij raden u aan om bij interesse in deze woning zelf ook een eigen NVM makelaar in te schakelen. Die is dagelijks actief met vastgoed en heeft toegang tot de grootste woningdatabase van Nederland. Deze database strekt verder dan het kadaster.

Doe er uw voordeel mee en kies voor een NVM makelaar die bij u past.

Hypotheekadvies

Voordat u een woning koopt, wilt u eerst weten waar u financieel aan toe bent. Er zijn veel aanbieders van hypotheek en grote prijsverschillen. Welke hypotheek past bij u? En hoe zit dat over 5 of 10 jaar? U heeft een adviseur nodig die u daarbij helpt. Een betrouwbare gesprekspartner, zodat u straks zorgeloos kunt wonen. Vlaming Makelaardij is geen bemiddelaar in hypotheek, maar kan u wel goed helpen met het vinden van de juiste hypotheekadviseur of financiële planner. Wij helpen u graag aan het juiste adres! Neem contact op voor meer informatie.

Koopakte

Op grond van het Burgerlijk Wetboek moet een koopovereenkomst voor een woning schriftelijk worden aangegaan als de koper een particulier is. Die heeft dan 3 dagen bedenktijd. Vlaming Makelaardij werkt met het model koopovereenkomst dat is vastgesteld door de NVM, de Consumentenbond en Vereniging Eigen Huis.


Ontbindende voorwaarden

In de koopakte worden vaak ontbindende voorwaarden opgenomen, zoals het rondkrijgen van een financiering of het uitvoeren van een bouwkundige keuring. Indien u een ontbindende voorwaarde wenst, kunt u dit van tevoren aangeven. De standaard termijn voor de financiering is 5 weken en voor een bouwkundige keuring 1 week. Na het voorbehoud van de financiering wordt er van de koper een bankgarantie of waarborgsom gevraagd. Deze bedraagt 10% van de koopsom.


Notaris

In de koopakte wordt ook de notaris vermeld. Die verzorgt o.a. de levering van de woning en de hypotheekakte. Na de 3 dagen bedenktijd sturen wij de koopakte naar de notaris. U als koper mag de notaris uitkiezen als er 'kosten koper' wordt gekocht. Wij adviseren u te kiezen voor een plaatselijke notaris.

Ligging in de wijk

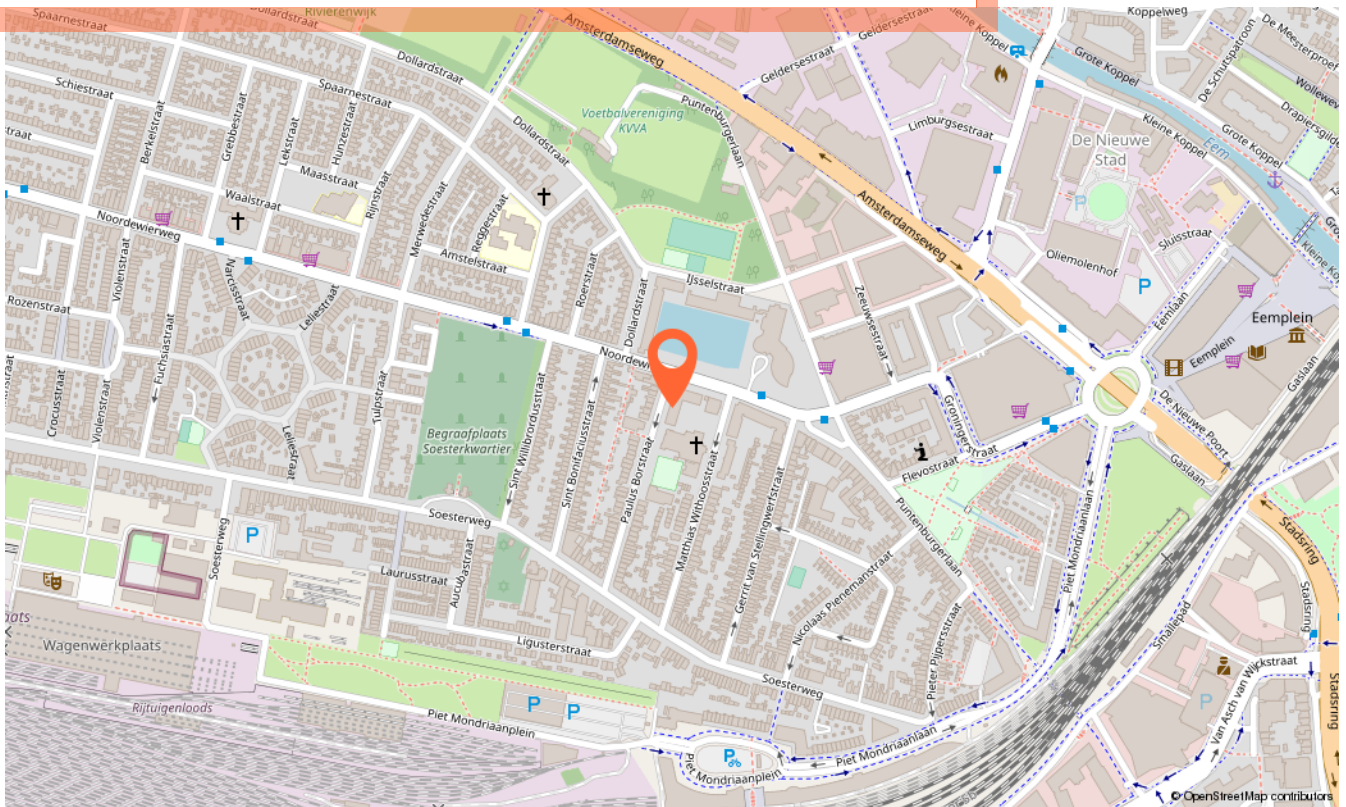

Ligging in Amersfoort

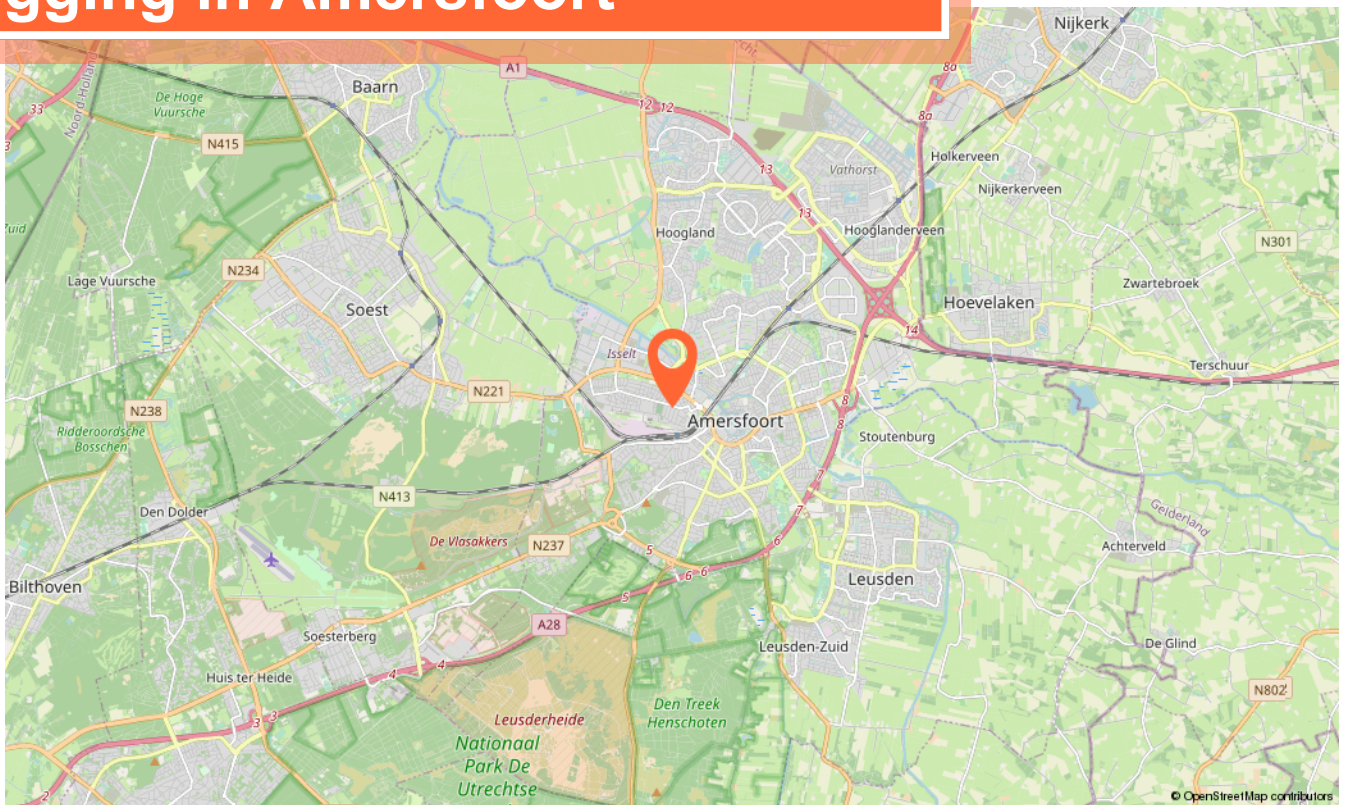

Interesse? Neem contact op met ons kantoor!

